Bauträgerwettbewerb I **22., Quartier Seecarré - Baufeld F10**

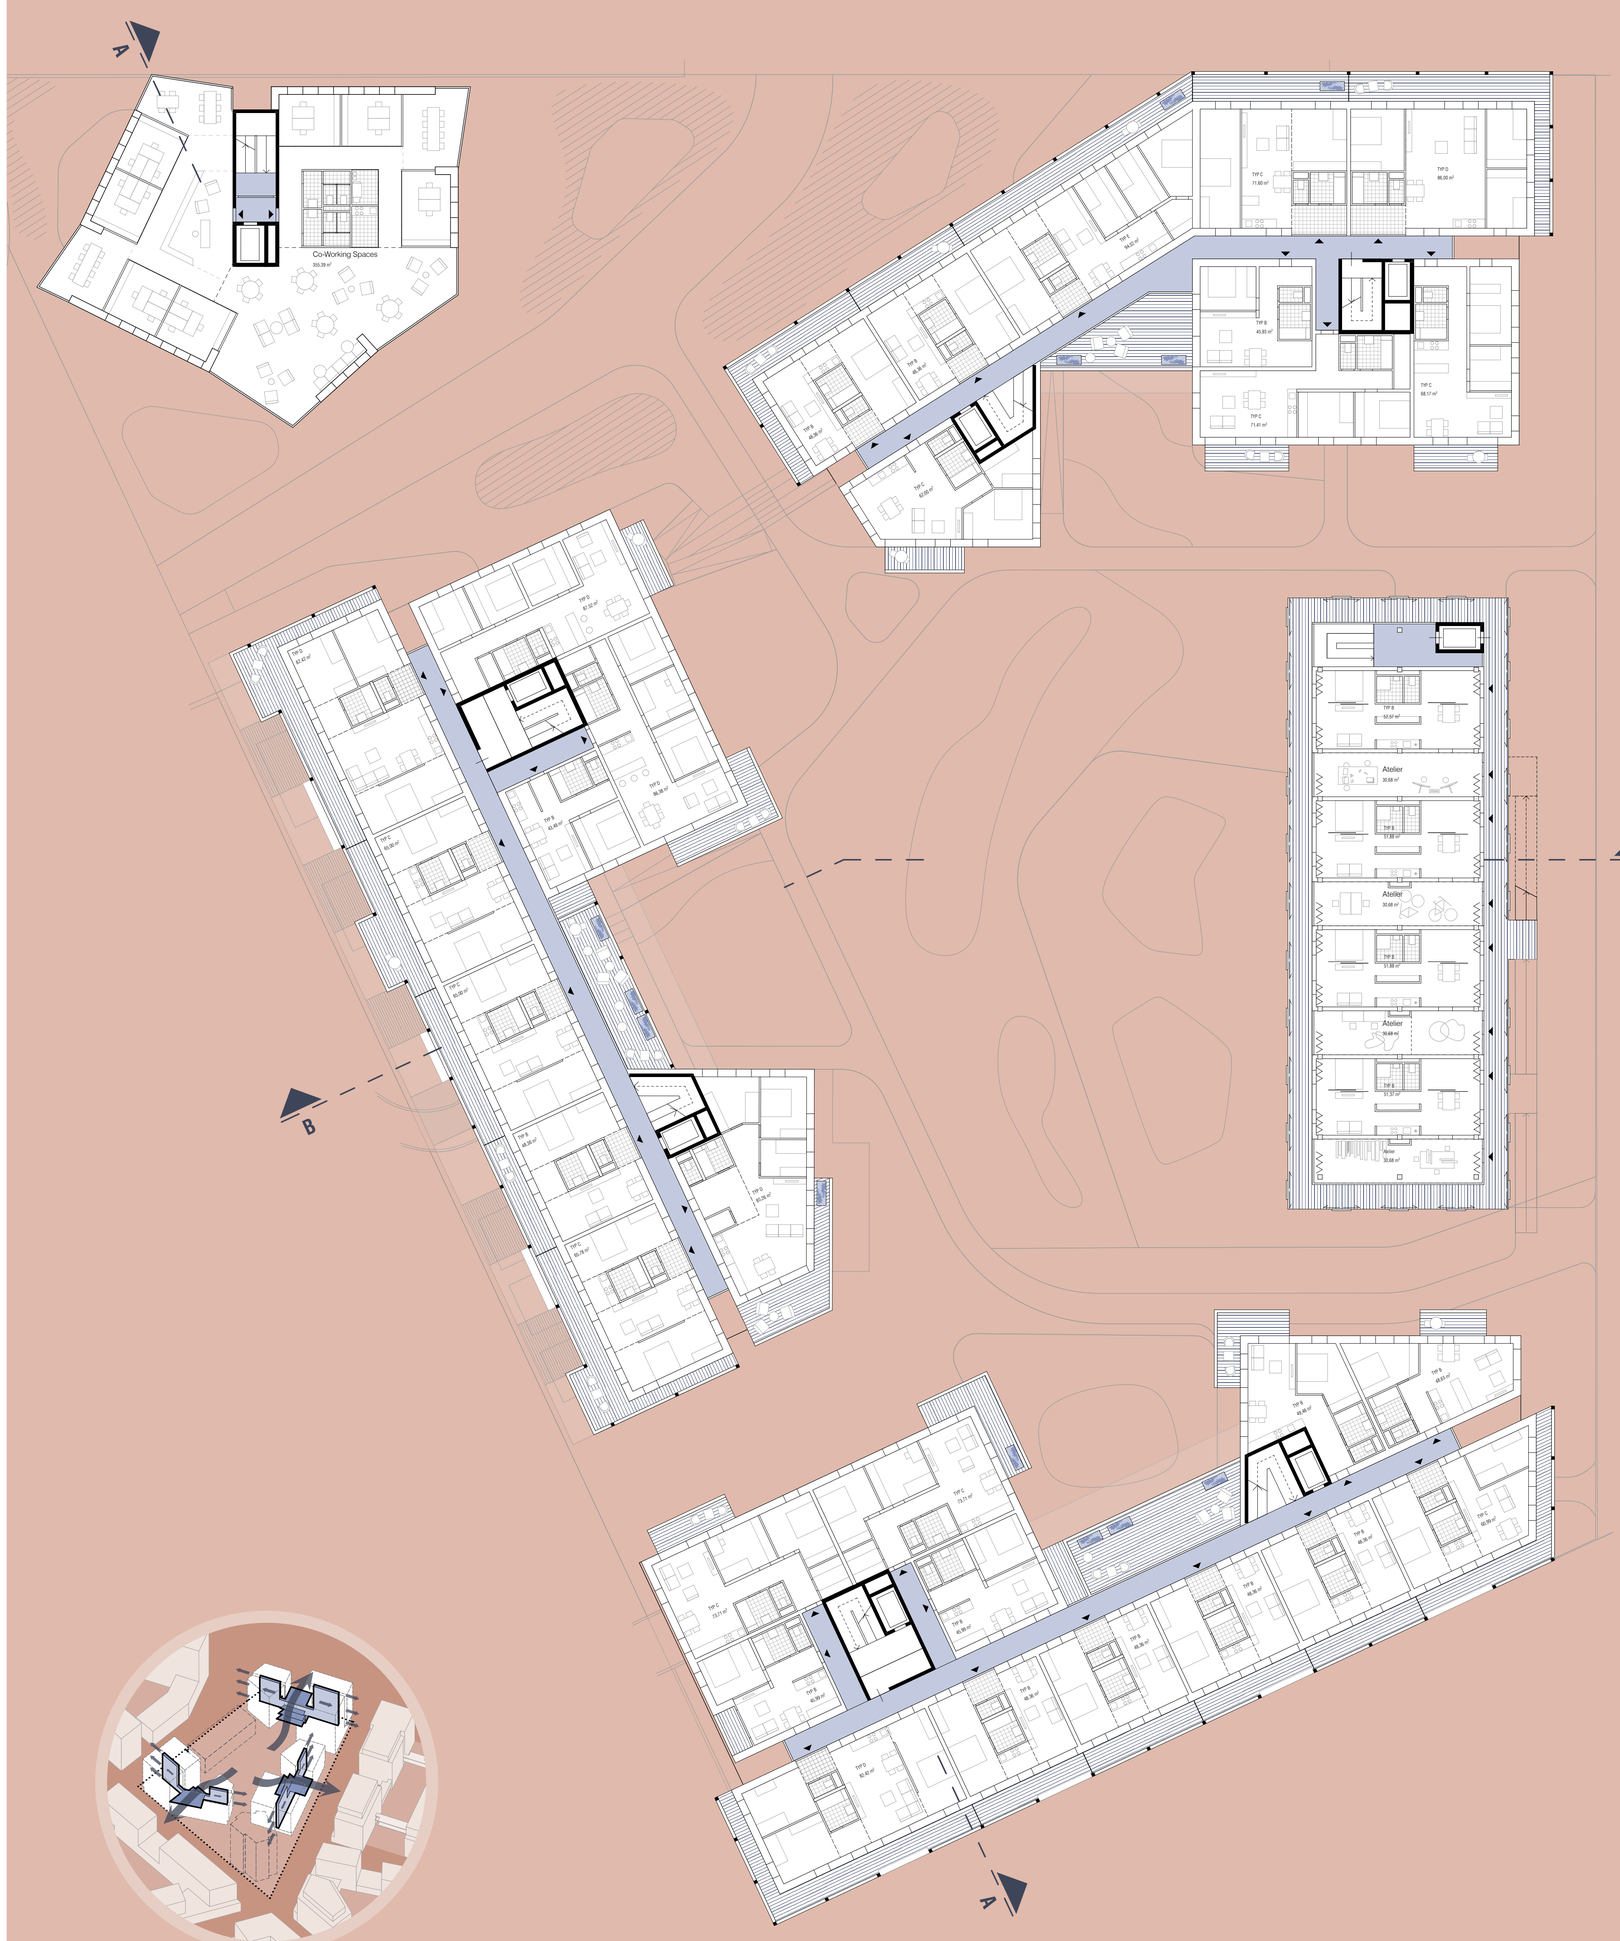

2. Obergeschoß 1:200

1. Obergeschoss 1:500

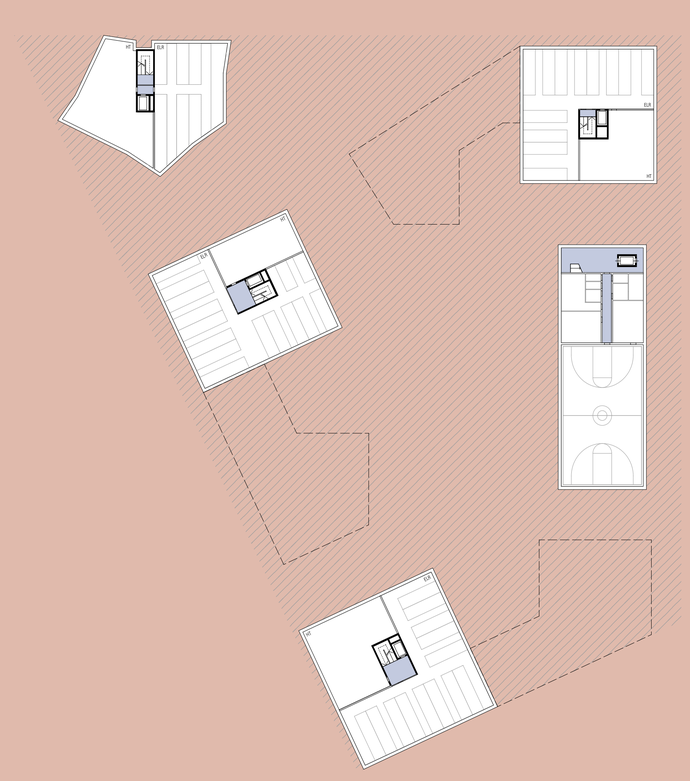

Untergeschoss 1:500

offene, durchlaffete Erschließung

Ansicht West 1:200

SCHÖNERE ZUKUNFT I NEUES LEBEN I GOYA I WUP I DND I CARITAS