Bauträgerwettbewerb I **22., Quartier Seecarré - Baufeld F10**

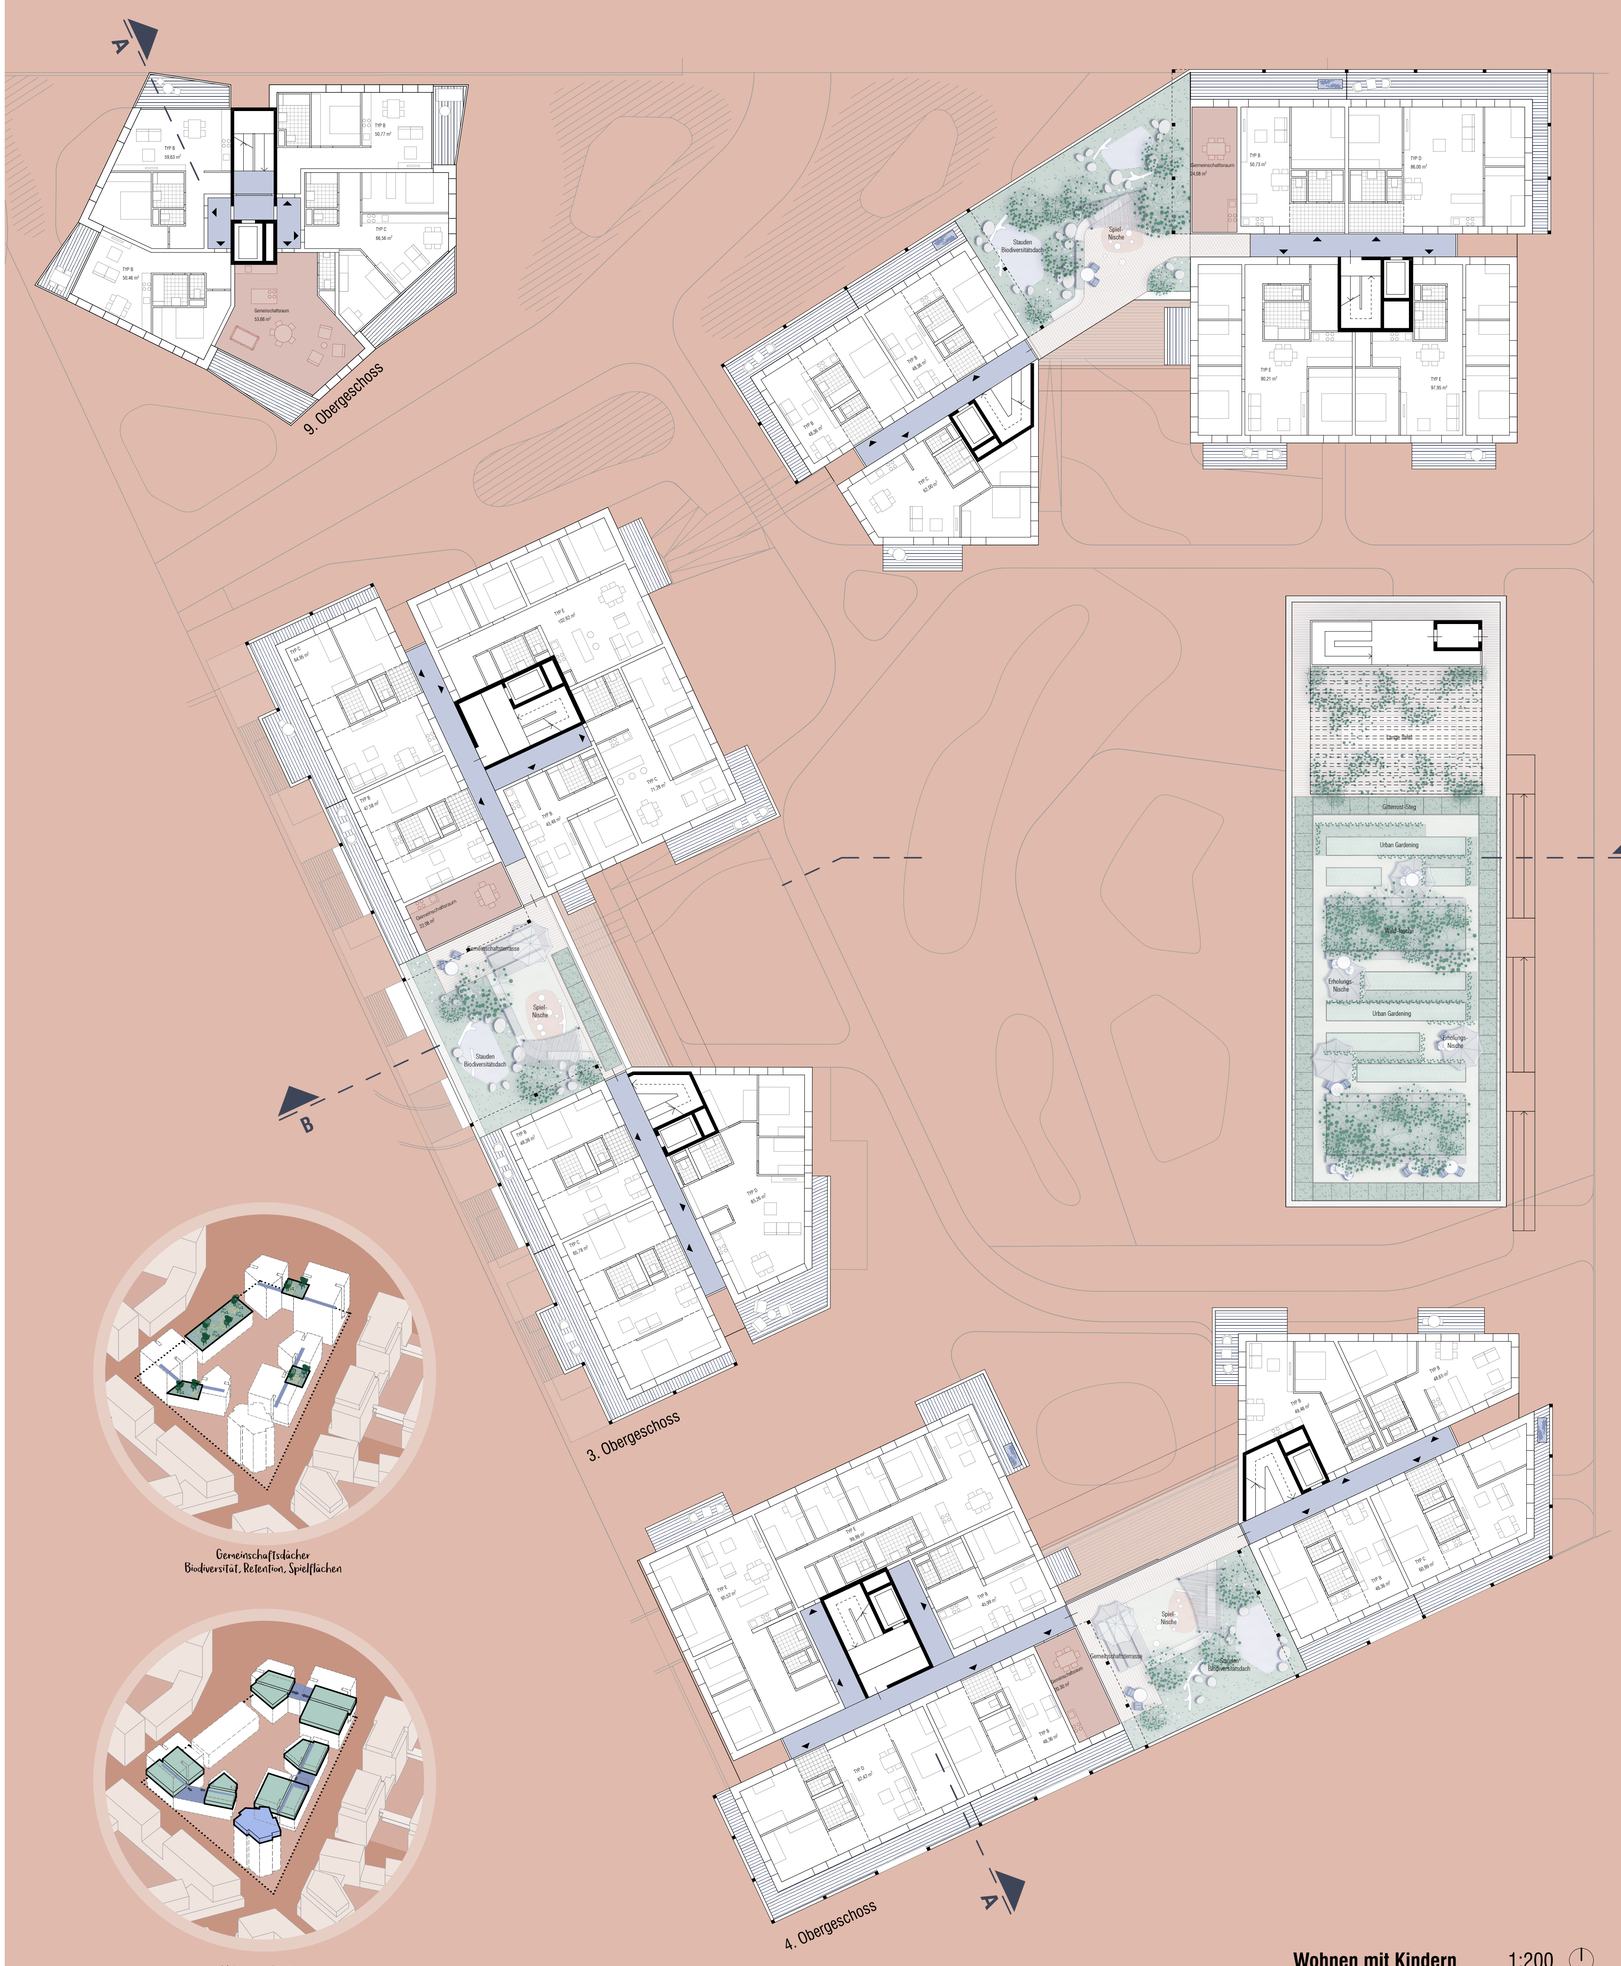

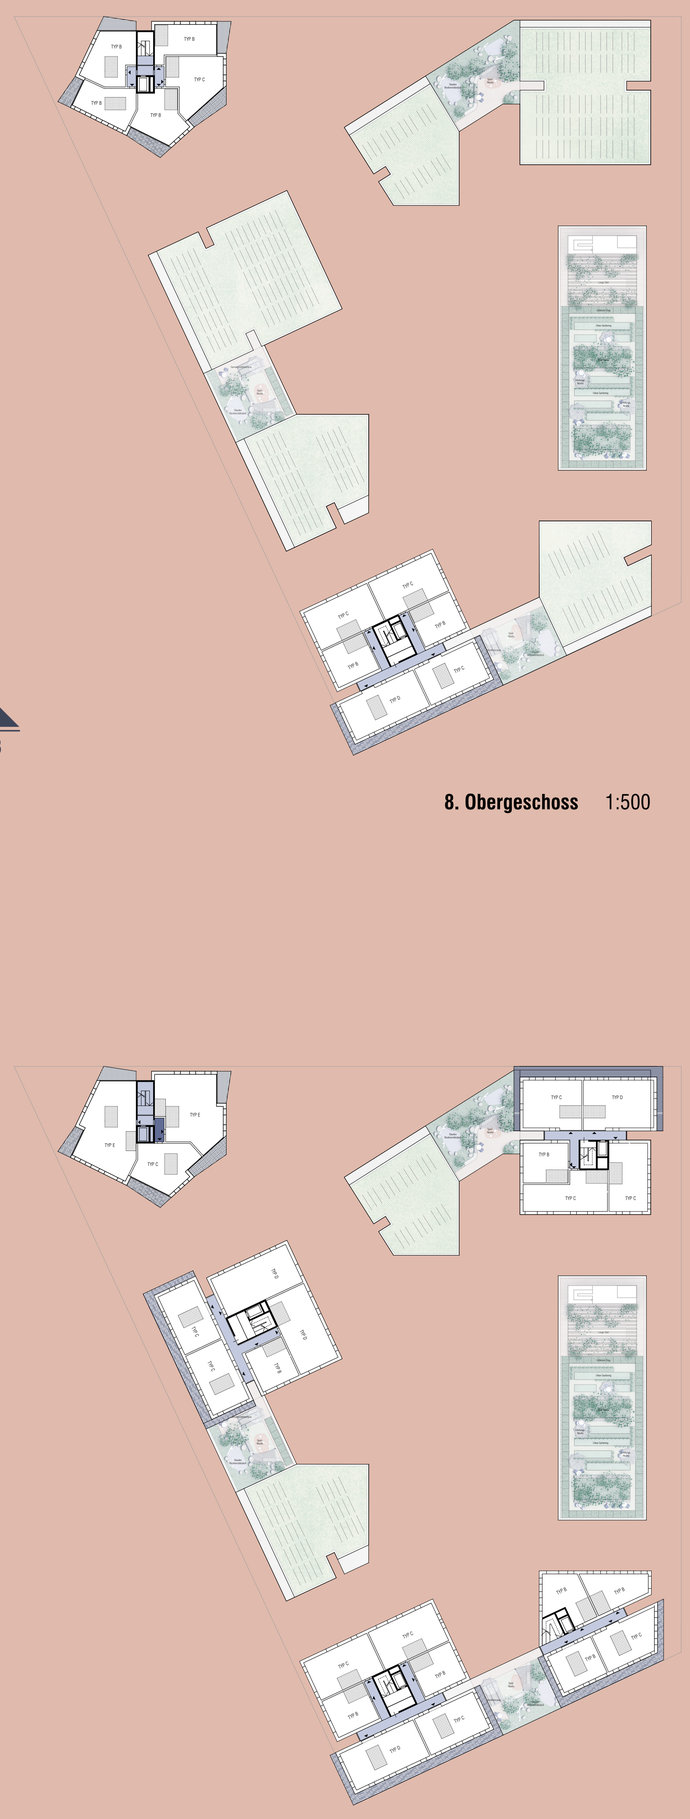

8. Obergeschoss 1:500

5. Obergeschoss 1:500

Gemeinschaftsdächer
Biodiversität, Retention, Spielflächen

Wohnen mit Kindern
WG Wohnen

Wohnen mit Kindern 1:200

Ansicht Ost 1:200

SCHÖNERE ZUKUNFT I NEUES LEBEN I GOYA I WUP I DND I CARITAS