


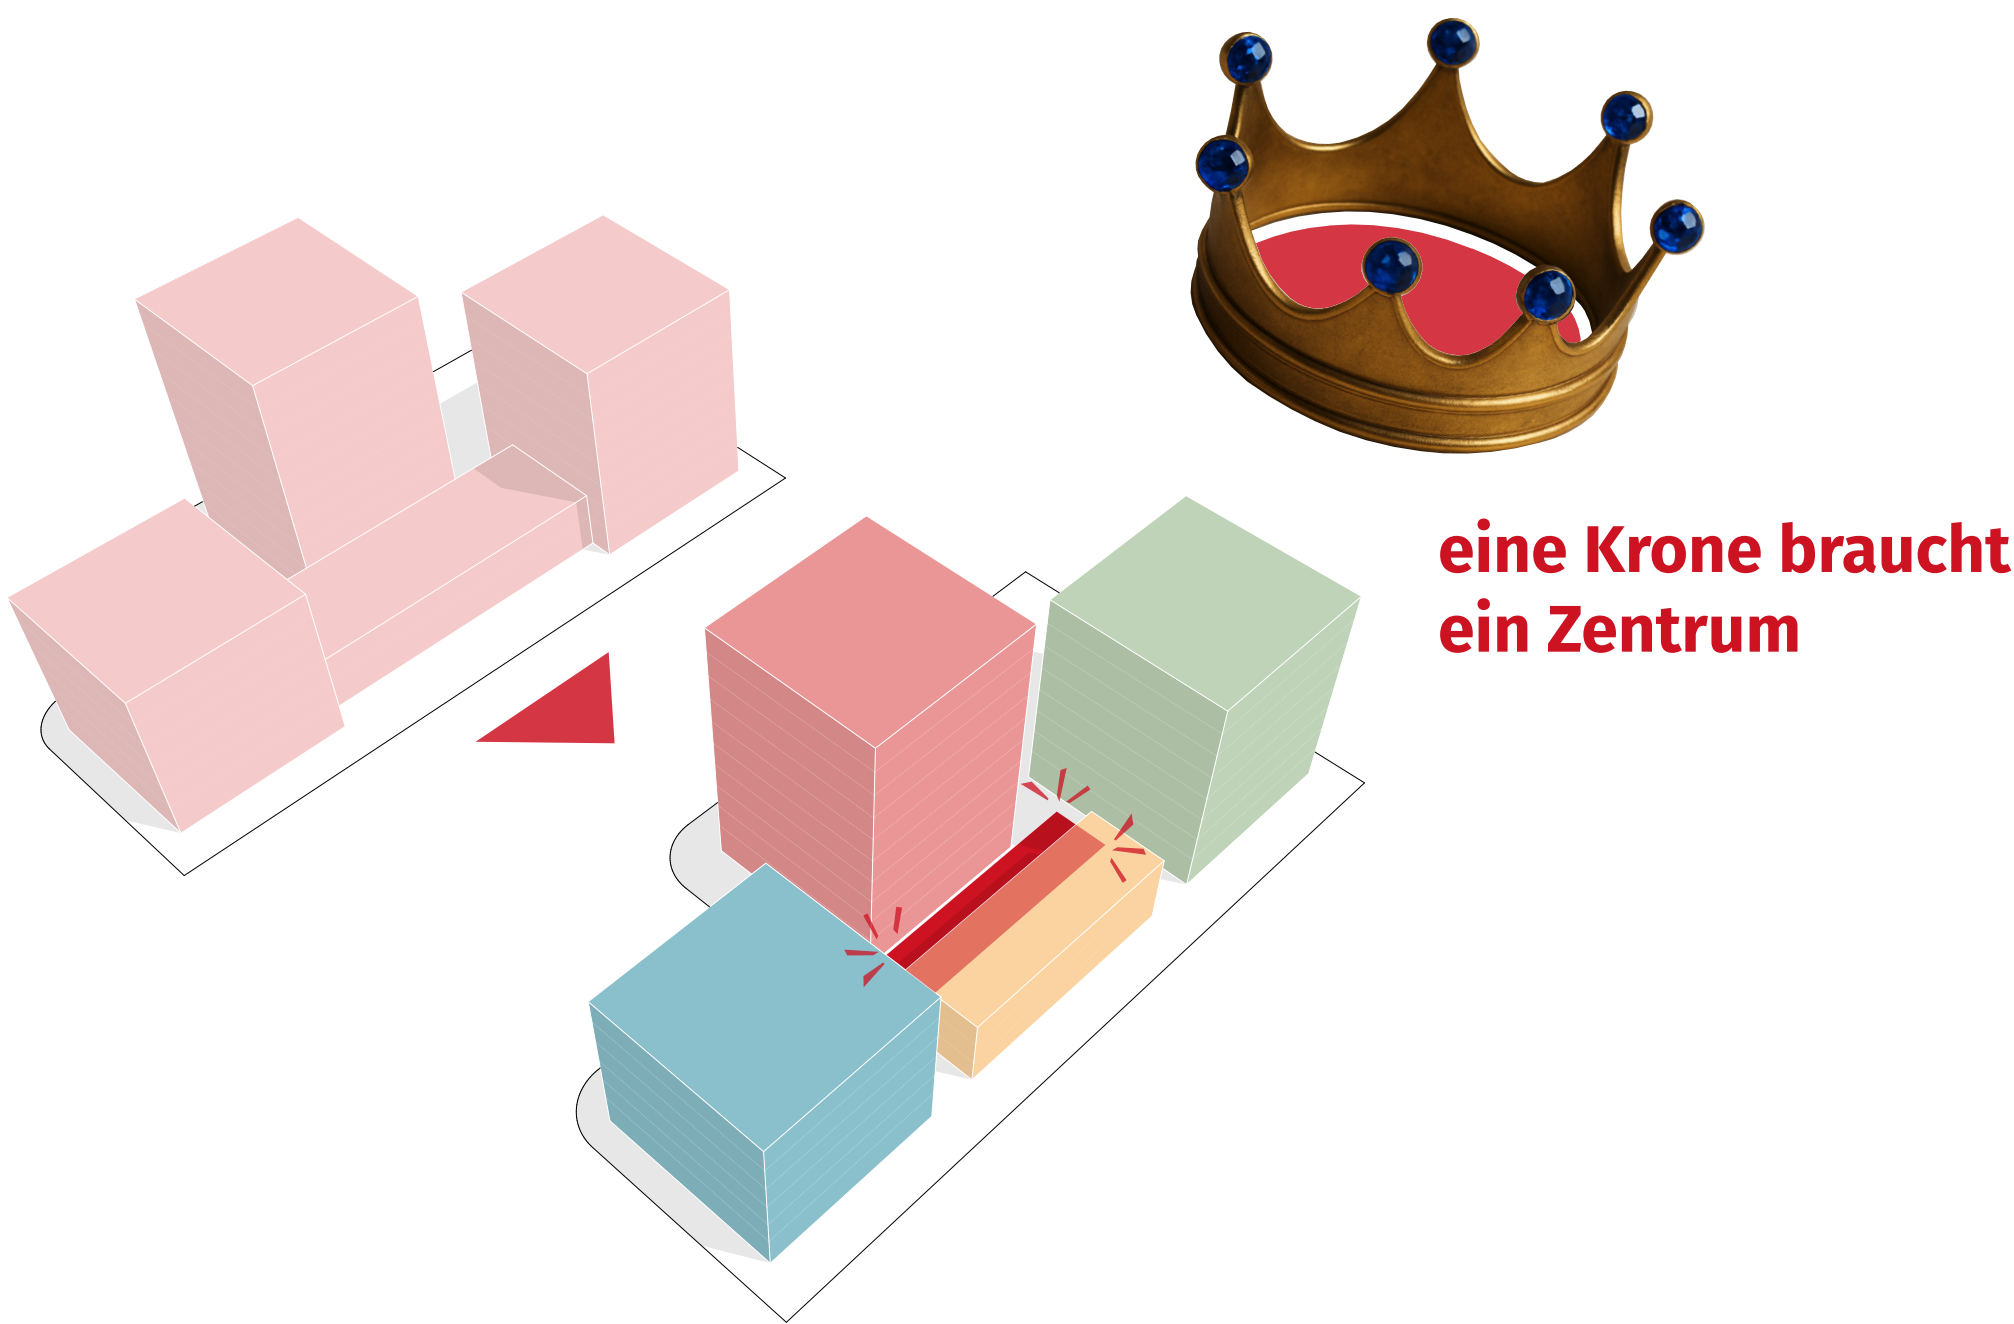

Grundidee:


4 Baukörper bilden gemeinsam einen zentralen Freiraum: Treffpunkt und Haupteingang für alle



Lageplan 1/500


Vielfalt:

Es entsteht eine Gruppe besonderer Charaktere...

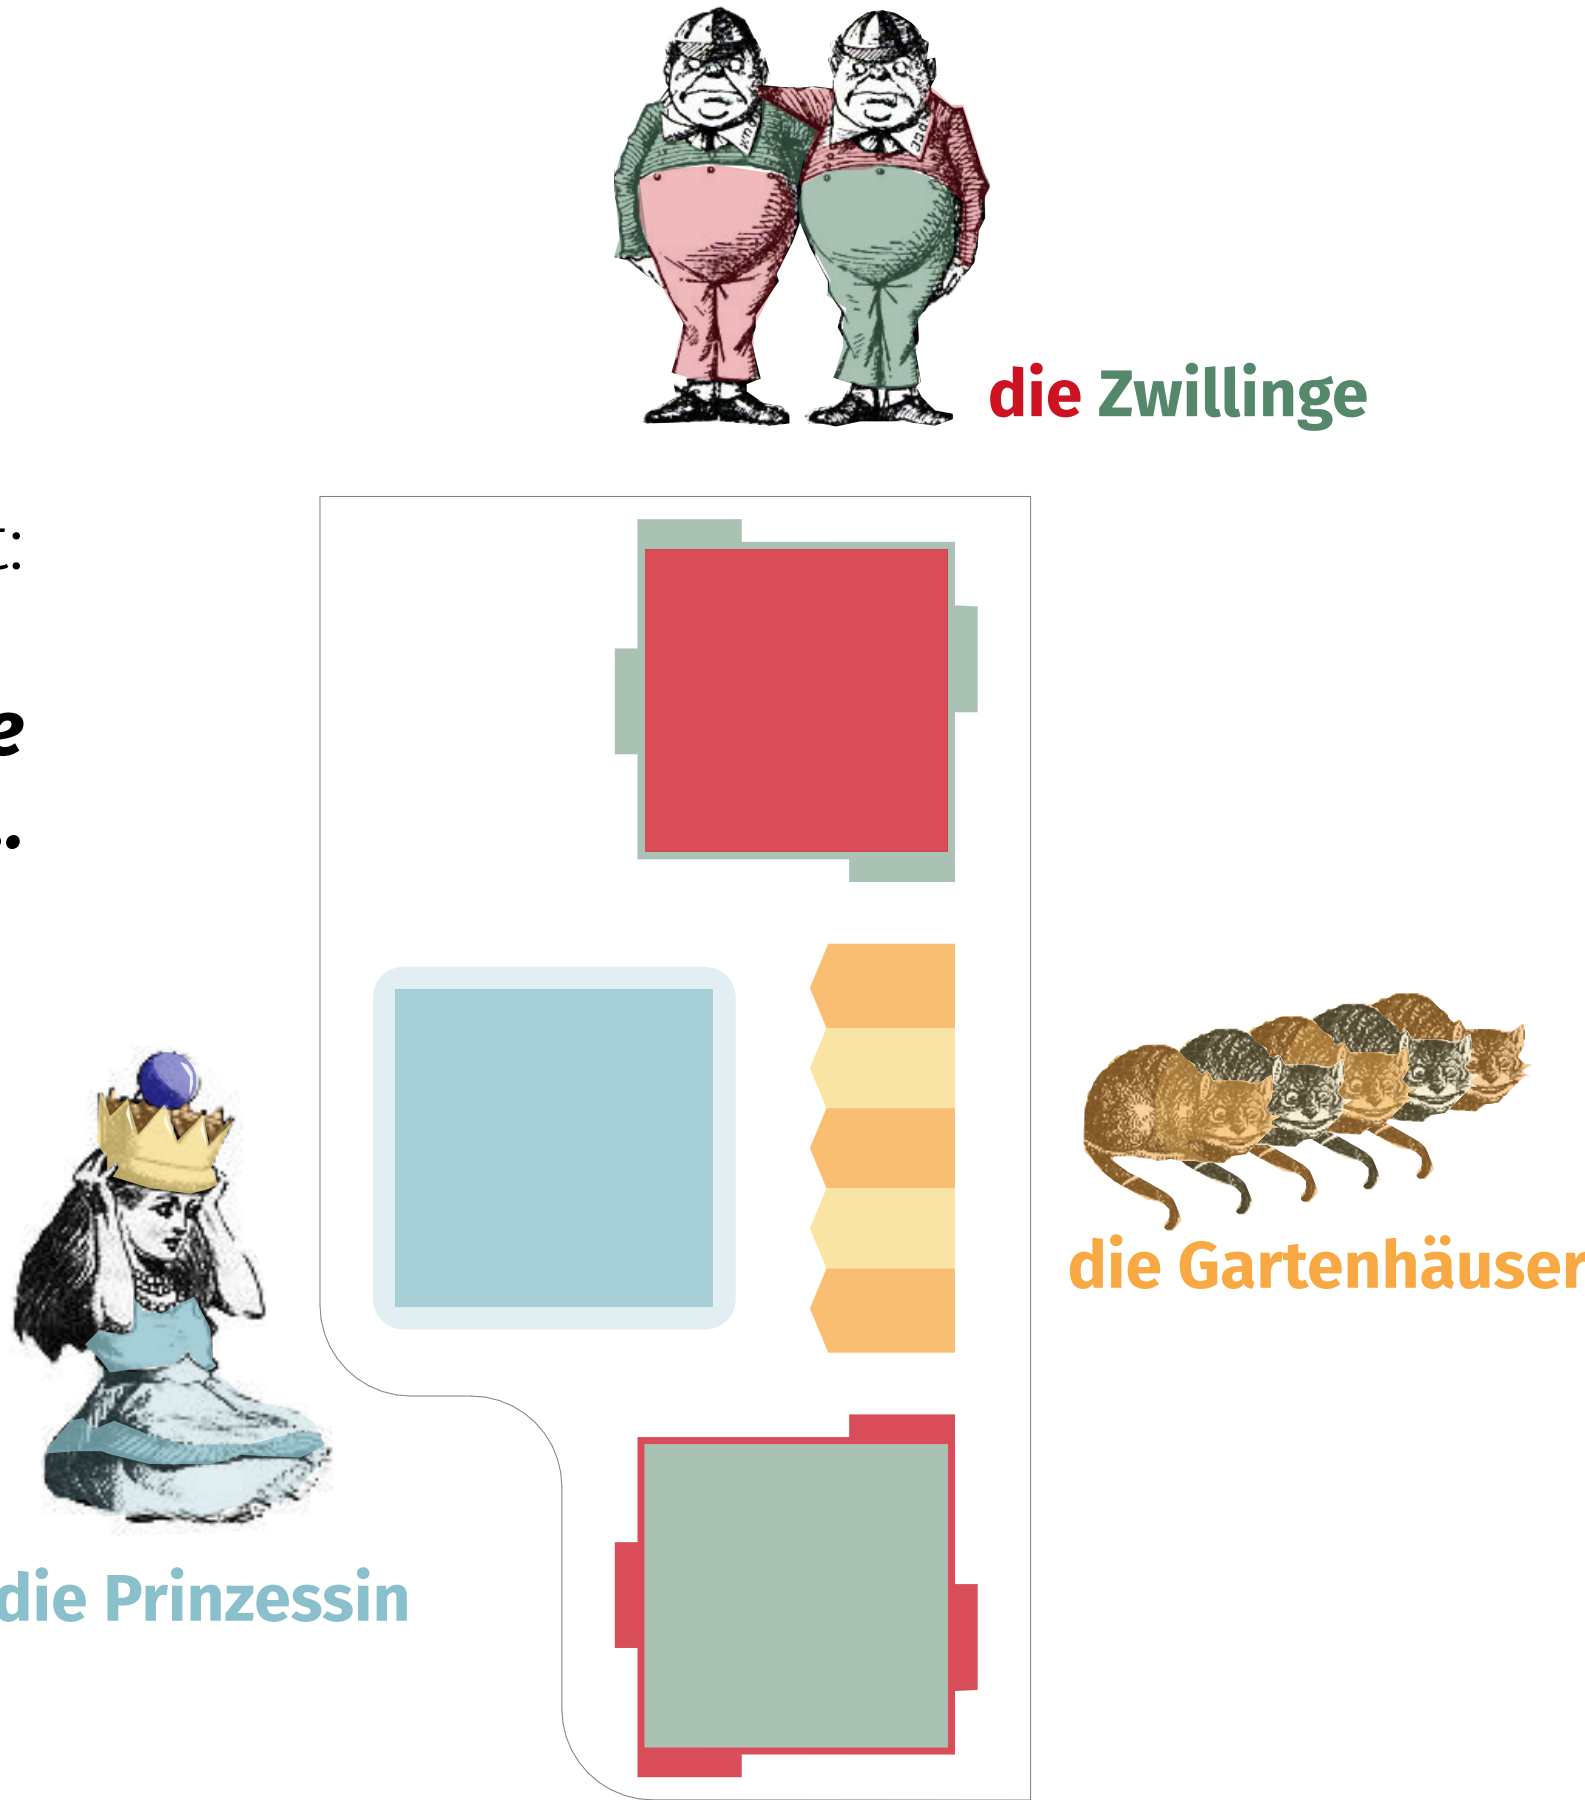



Mehrwert für die BewohnerInnen:

...die zusammen ein abwechslungsreiches Netz aus Gassen und Plätzen schaffen.

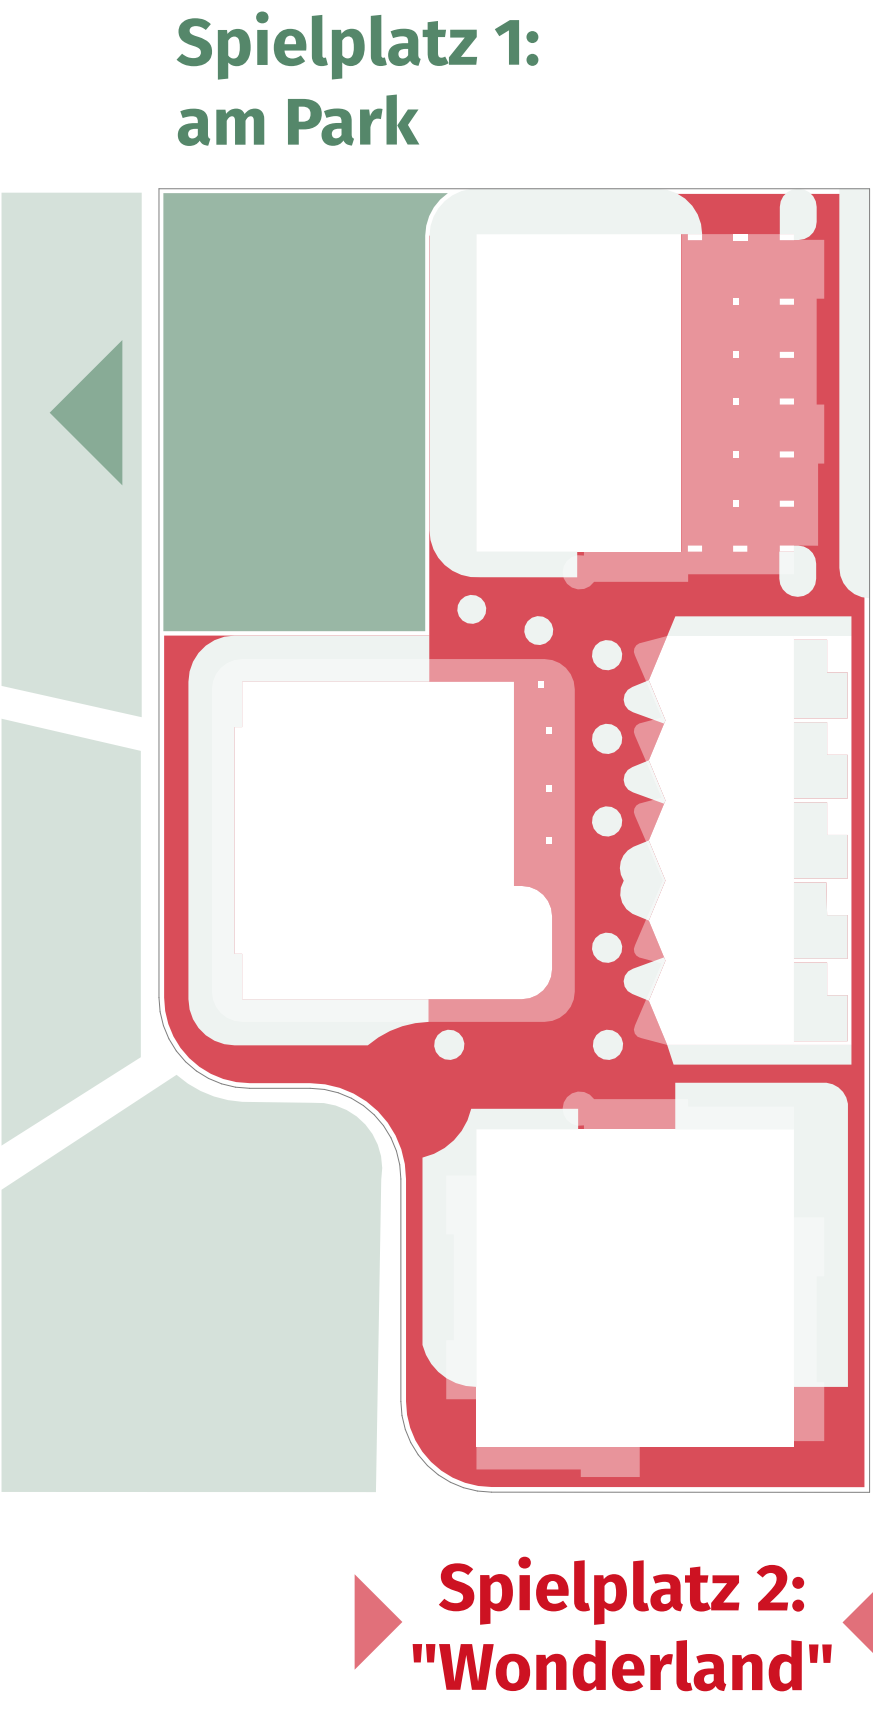

Ansicht West 1/200

 AllesWirdGut

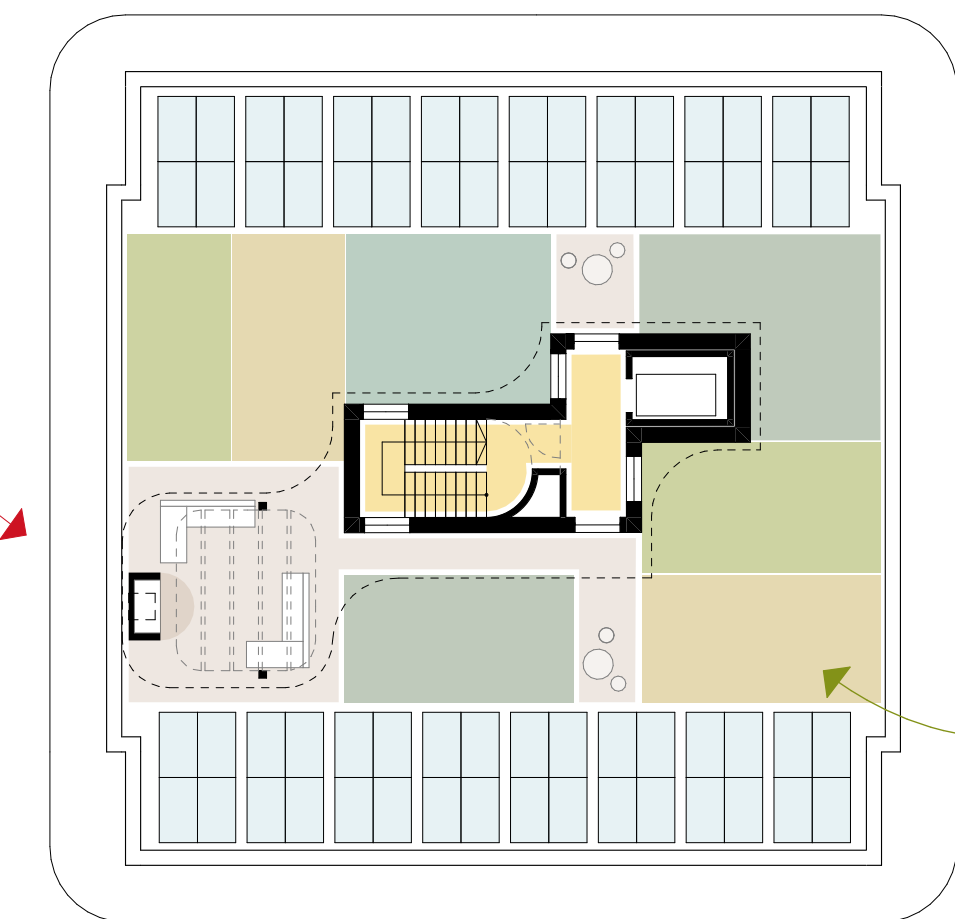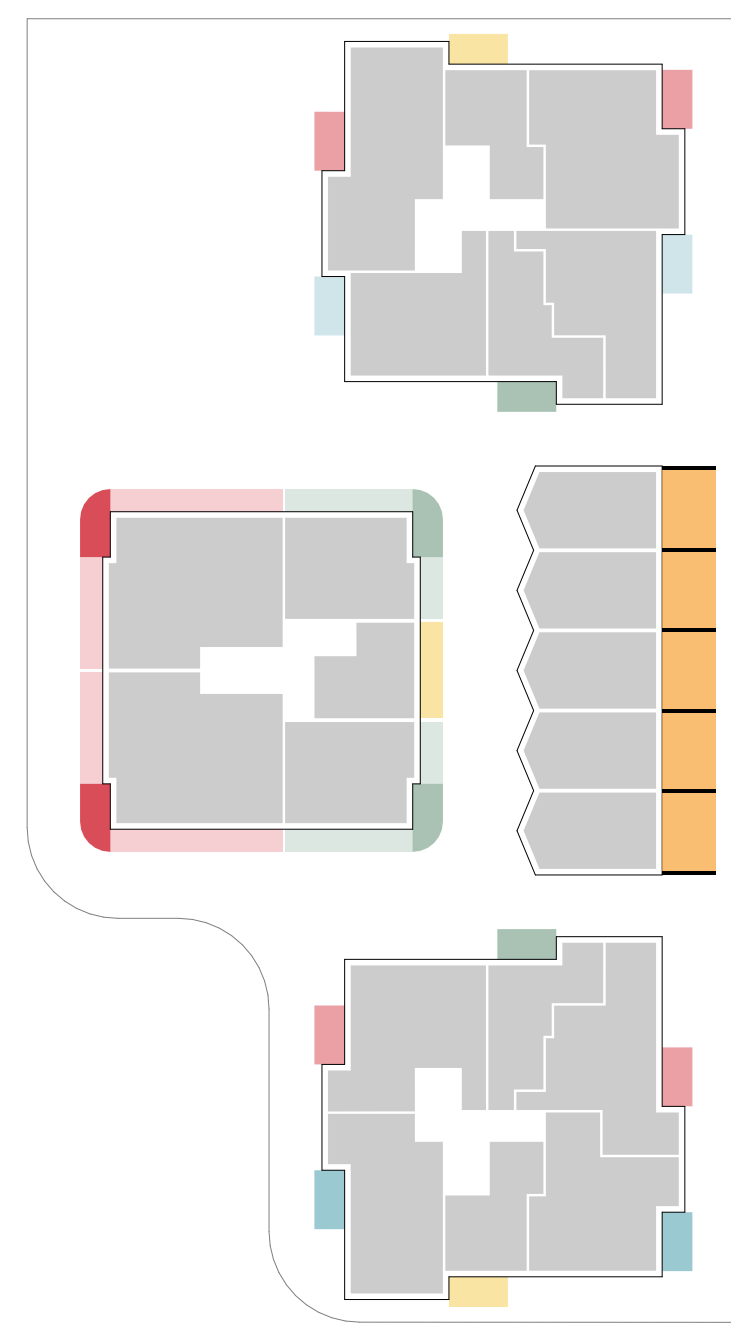

Kleingärten

Dachdraufsicht 1|200

Dachterrassen als Rückzugsort:

**Beinhalten einen Mix aus
Gemeinschaftsterrasse
mit Outdoor-Küche, PV und Eigengärten**





einfache Konstruktion:

**Materialsparender
Stahlbeton-Skelettbau
mit Spannweiten <4,00m**

robuste Fassaden:

**Monolithische Außenwände,
Sockel verklinkert,
Obergeschosse verputzt / Vorhangfassade**

