



KONSULENT:INNEN

SILA landschaftsarchitektur ZT GmbH
Ziviltechnik Kuttner

IMPRESSION



LAGEPLAN 1:500

ERDGESCHOSS 1:200

FOYER MIT TAUSCHBÖRSE


MUFU | ANMIETBARER RAUM

FAHRRAD | KIWA


GEMEINSCHAFTSRAUM




ANSICHT SÜD 1:200

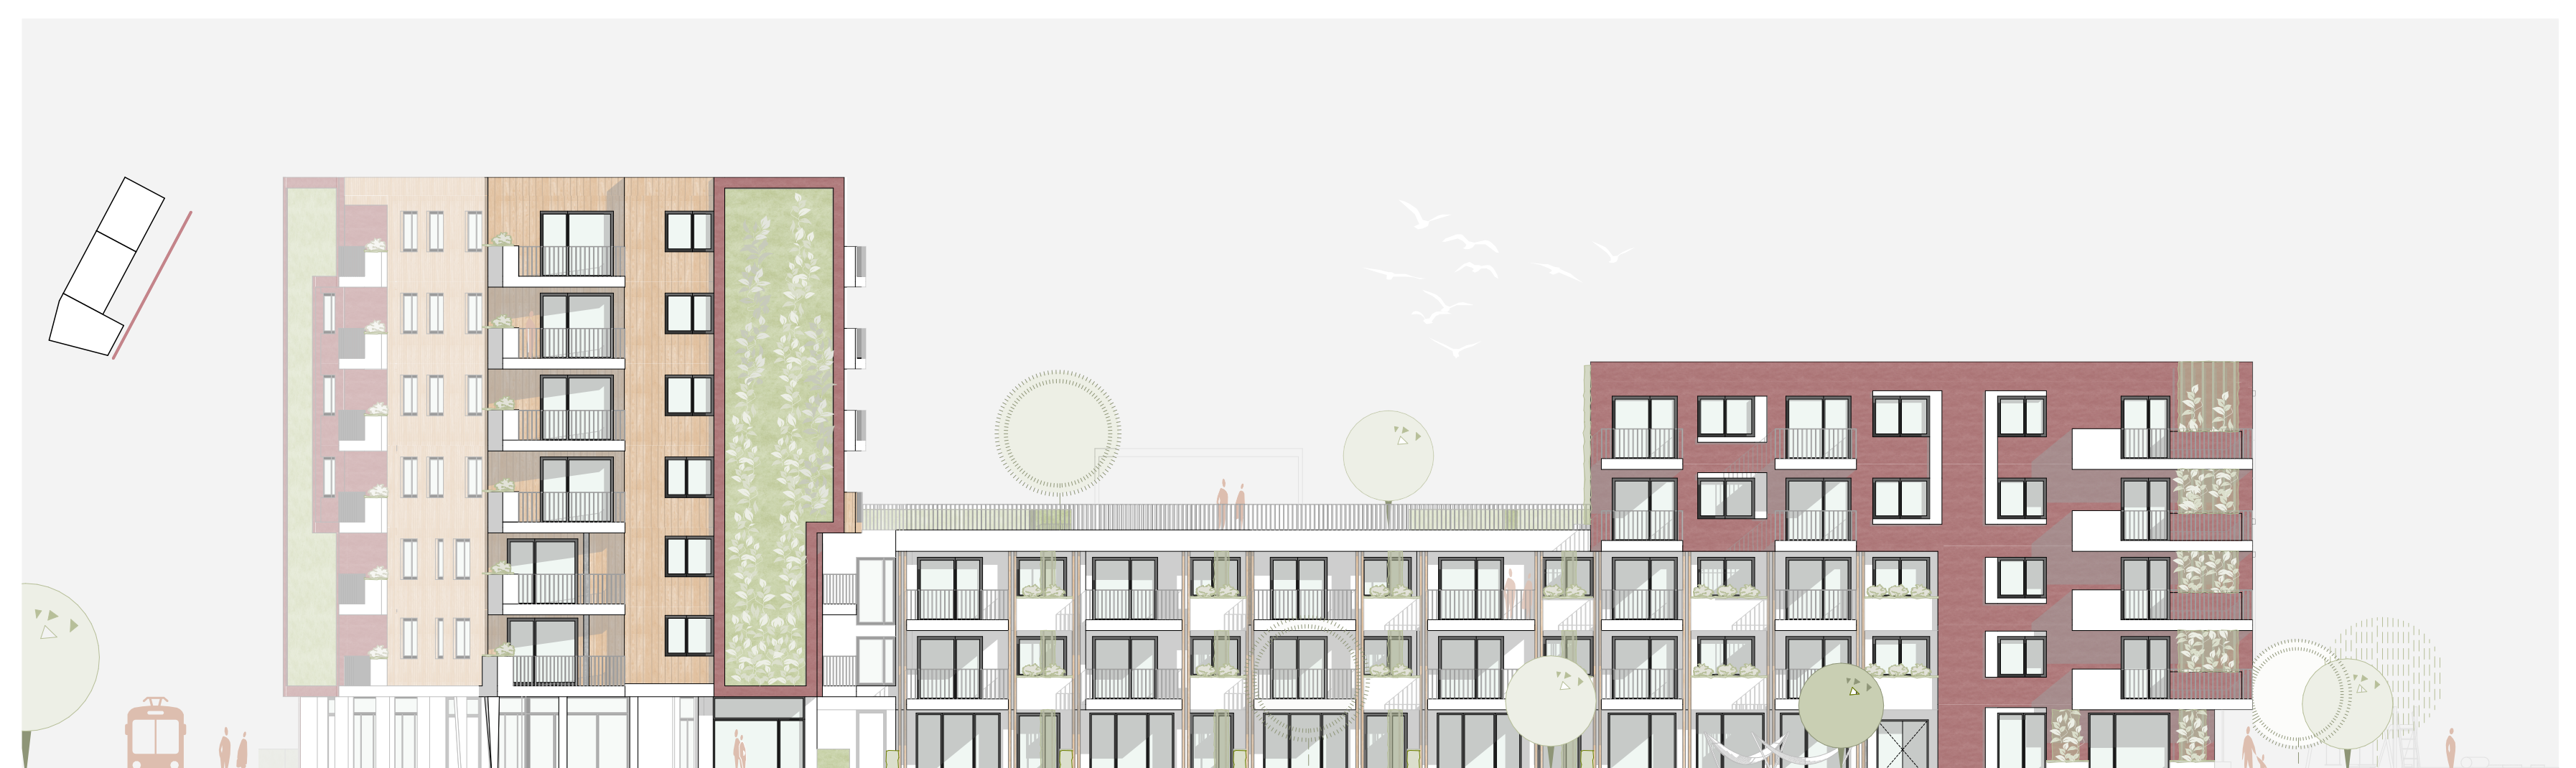

ANSICHT OST 1:200

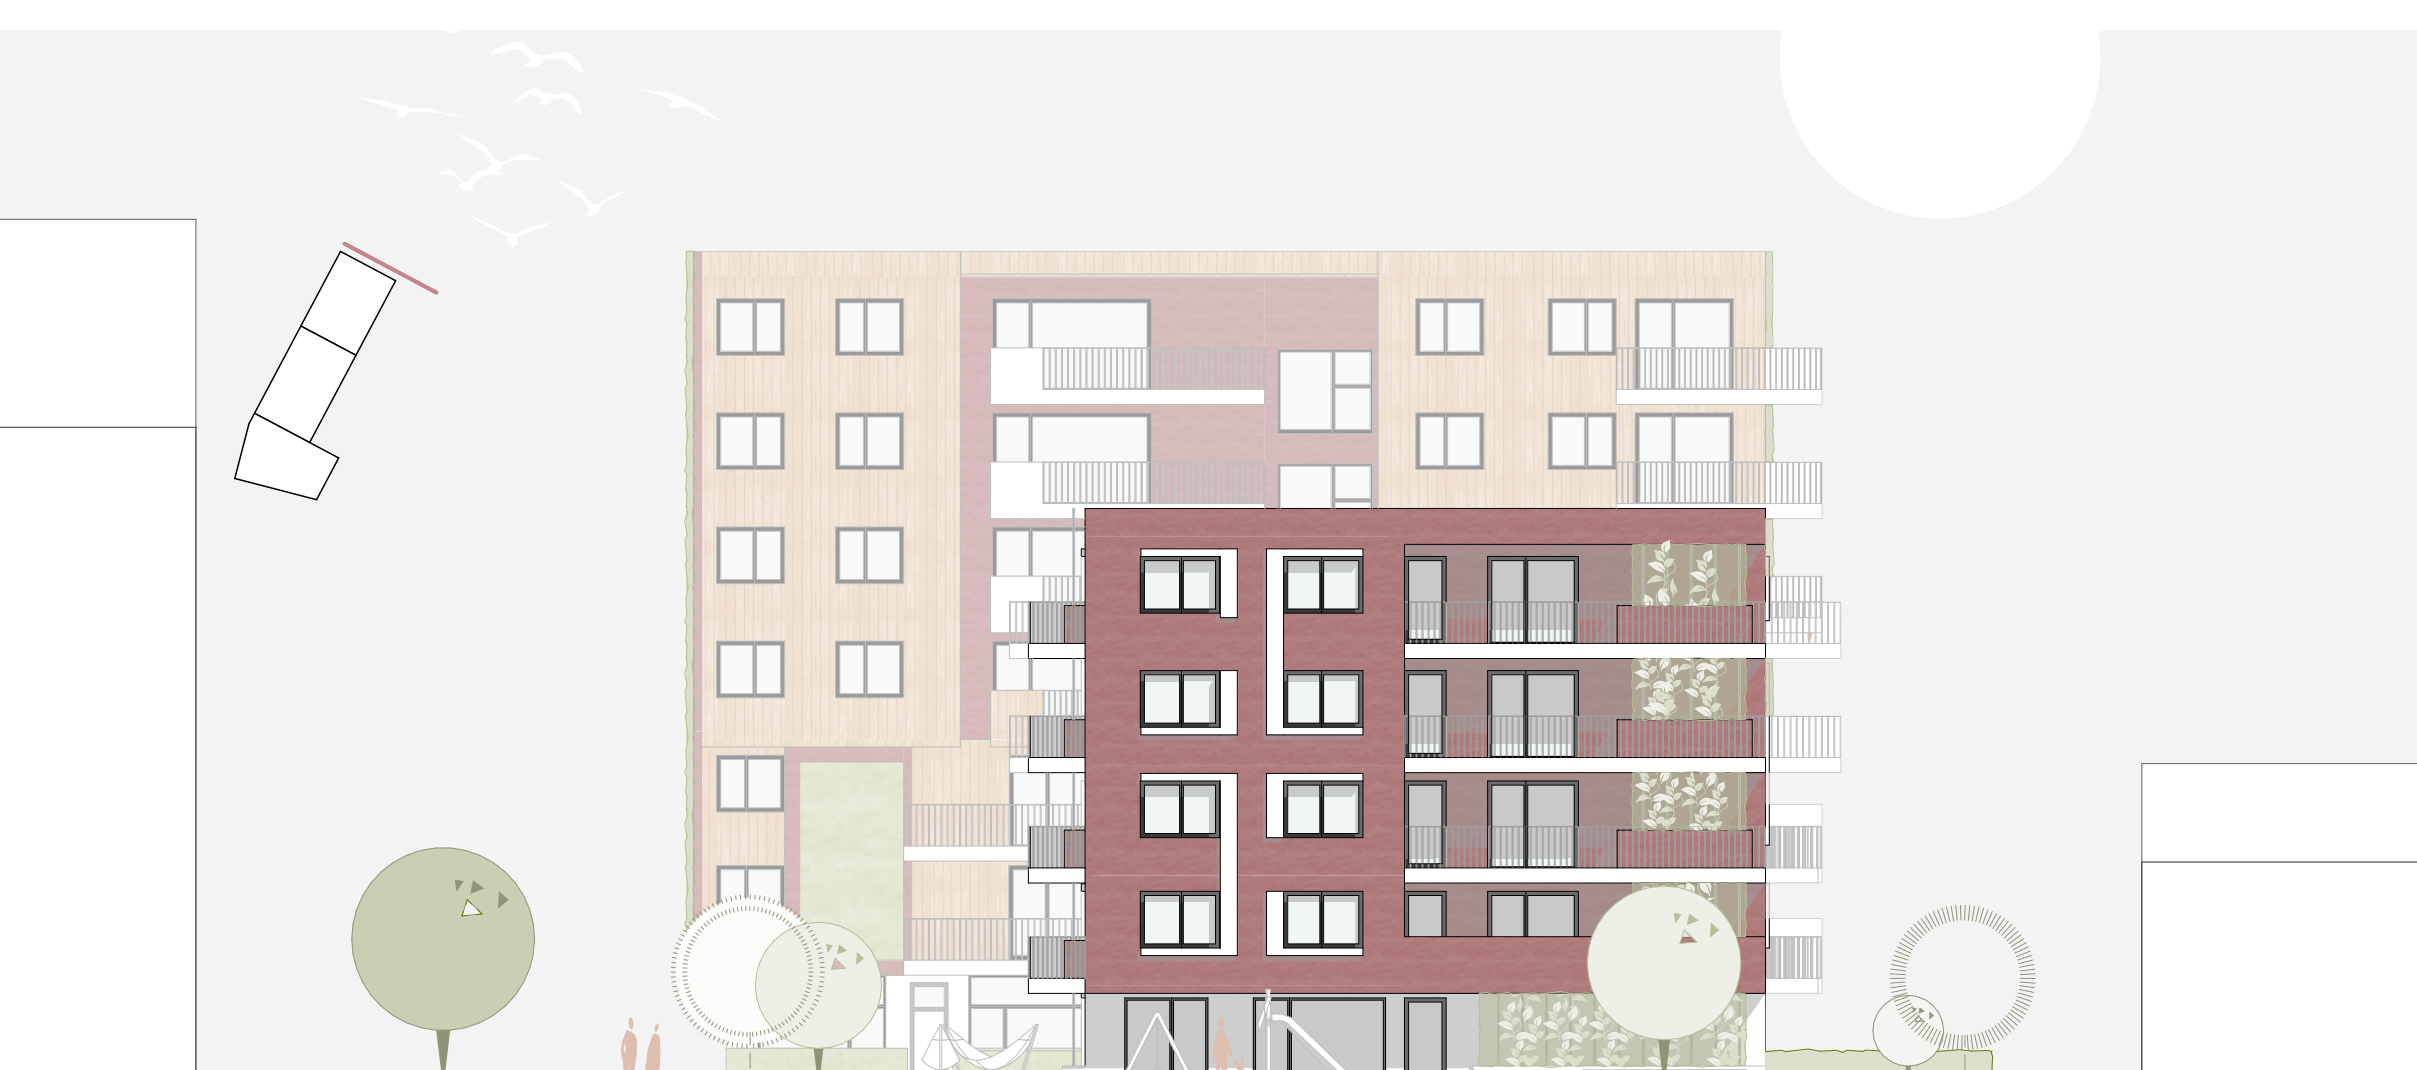

ANSICHT NORD 1:200

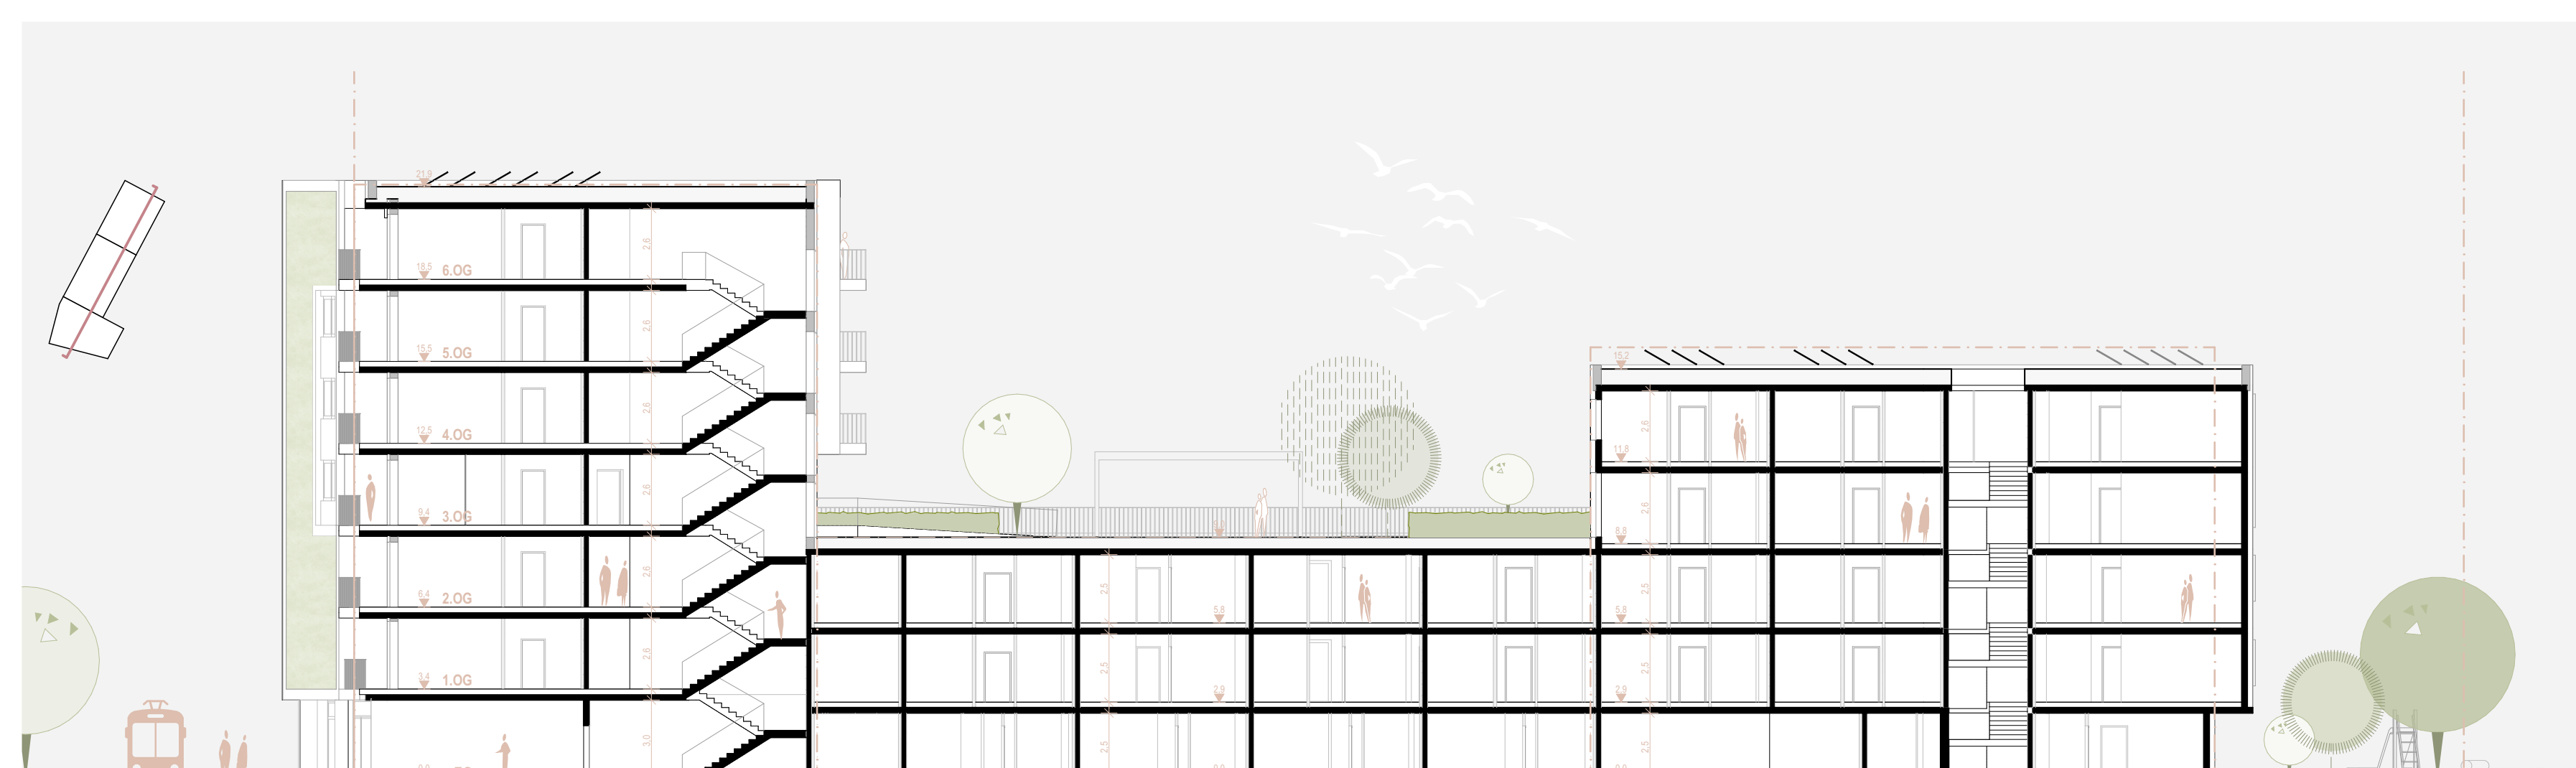

SCHNITT 1:200