




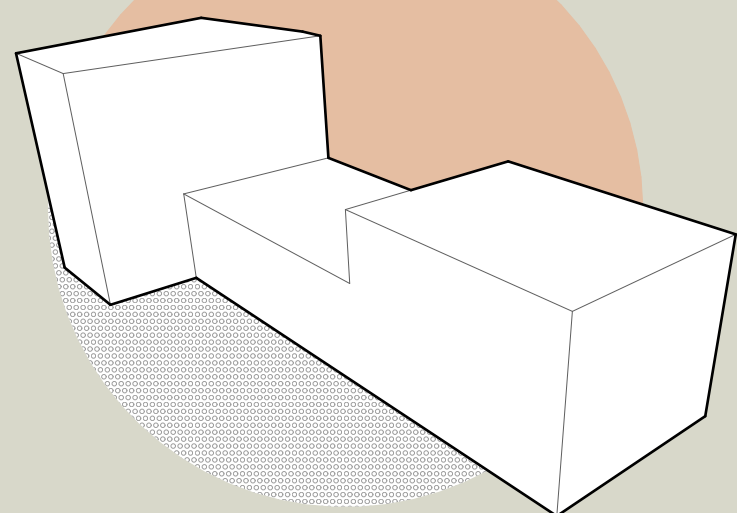


AUSGANGSVOLUMEN

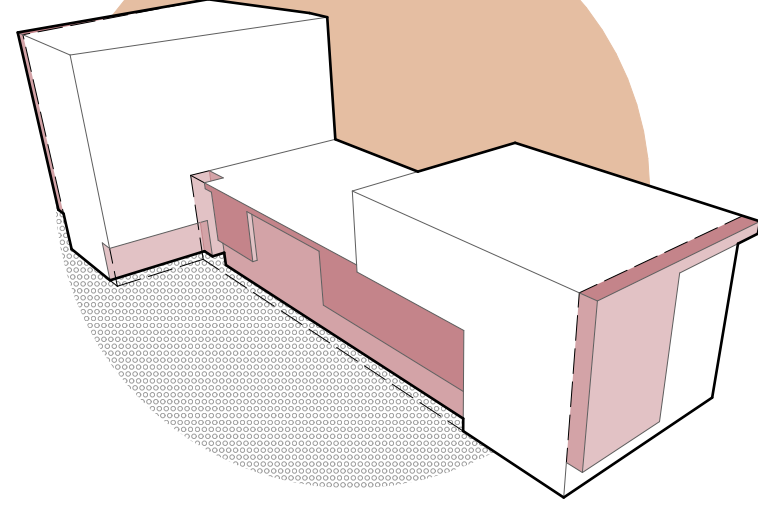


OPTIMIERTE KUBATUR
Volumenanpassung zur Verbesserung der Wohnungstypen

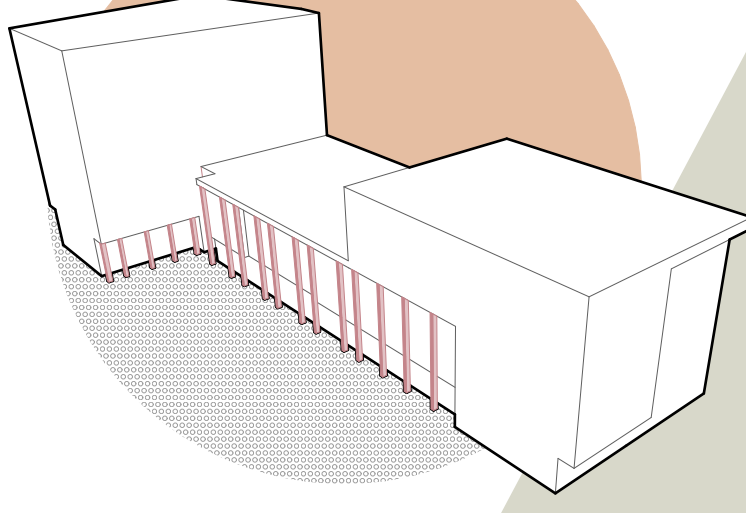


ARKADENSTRUKTUR
Betonung des halböffentlichen Raumes, Spazieren entlang des Gebäudes

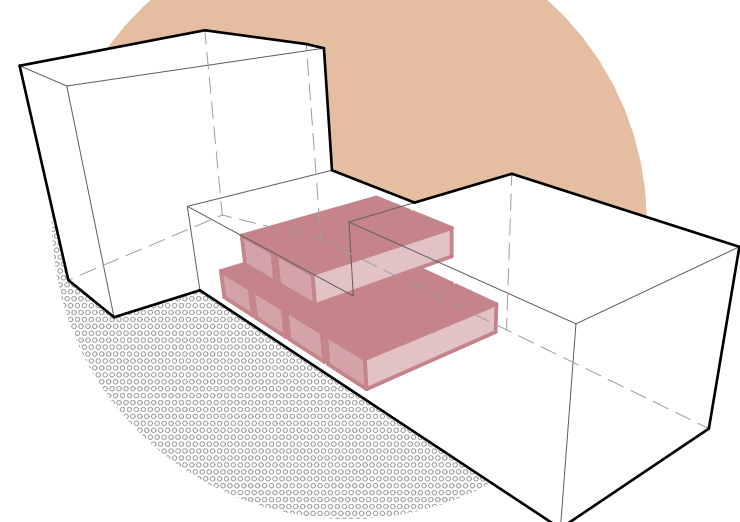


DURCHGESTECKTE WOHNUNGEN
Mitteltrakt mit optimierter Erschließung und verbesserter Wohnqualität

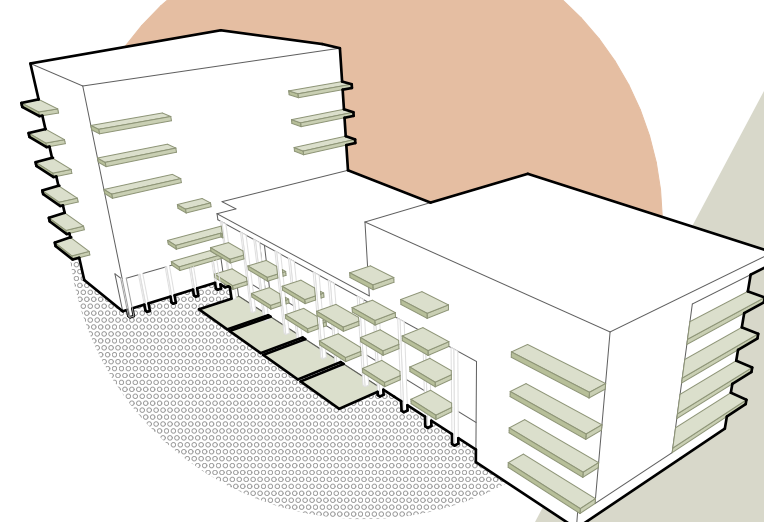


PRIVATE FREIBEREICHE
Individuelle Außenräume für jede Wohnung

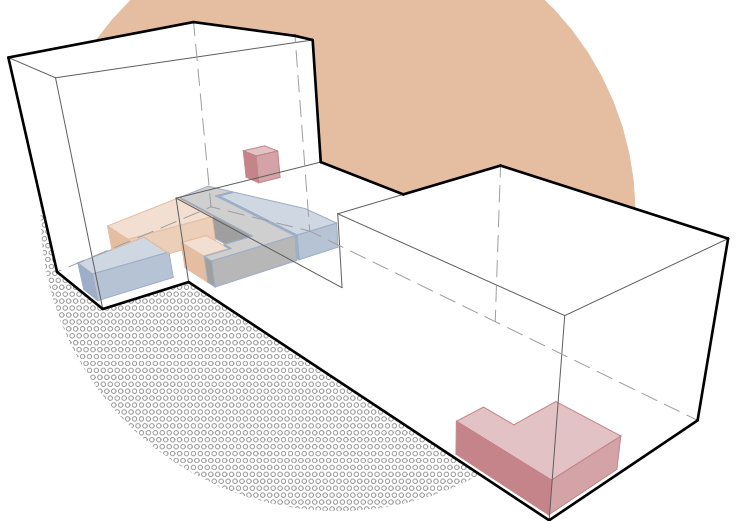

HALBÖFFENTLICHE NUTZUNGEN
Gemeinschaftsraum, Urban Office, Fahrradraum und Fahrradwerkstatt

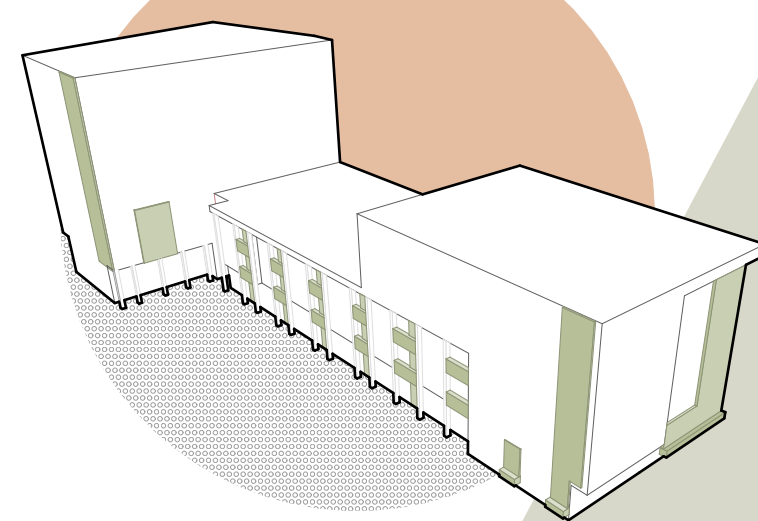

FASSADENBEGRÜNUNG
Begrünte „Teppiche“, Pflanztröge und Rank- und Kletterhilfen

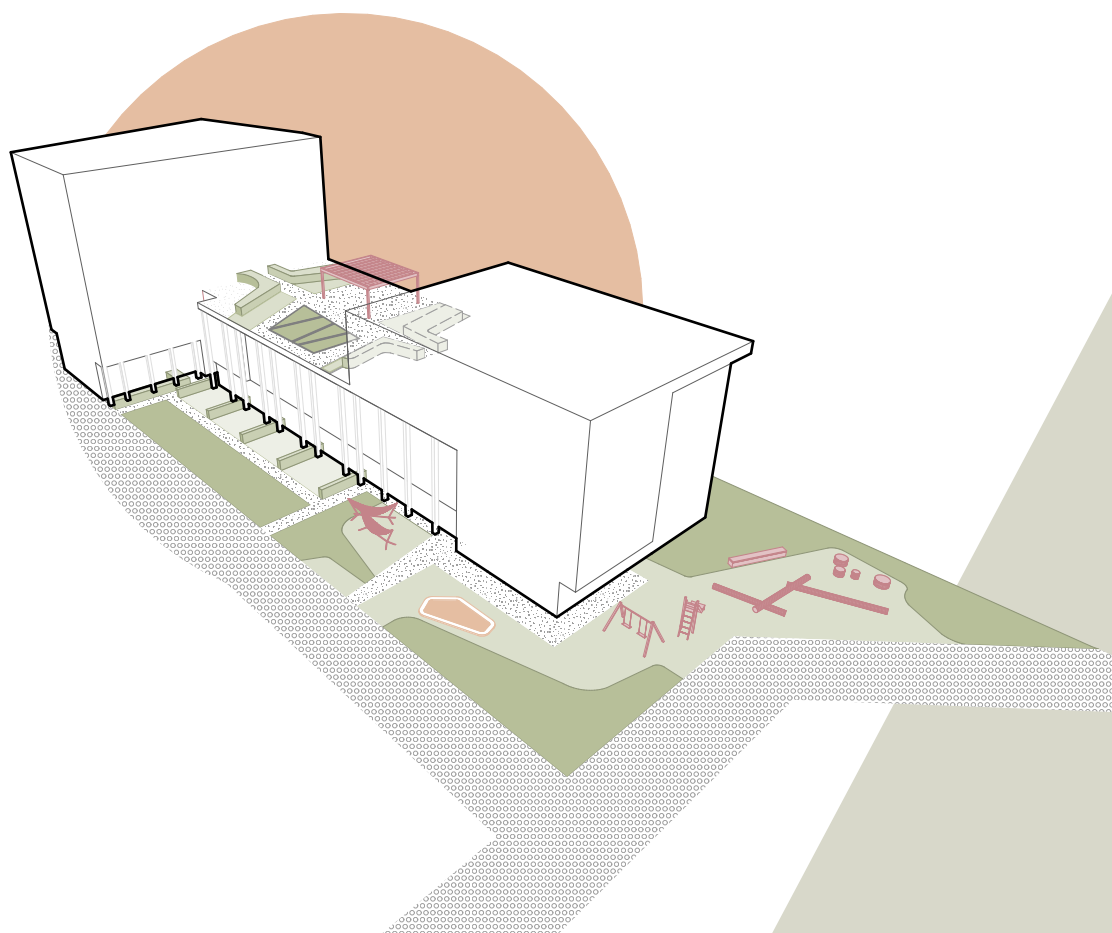

FREIRAUM & DACHTERRASSE
Offene Vorzone mit Allecharakter und Übergang zu den Spielplätzen




IMPRESSION



1. OBERGESCHOSS 1:200




3. OBERGESCHOSS 1:200

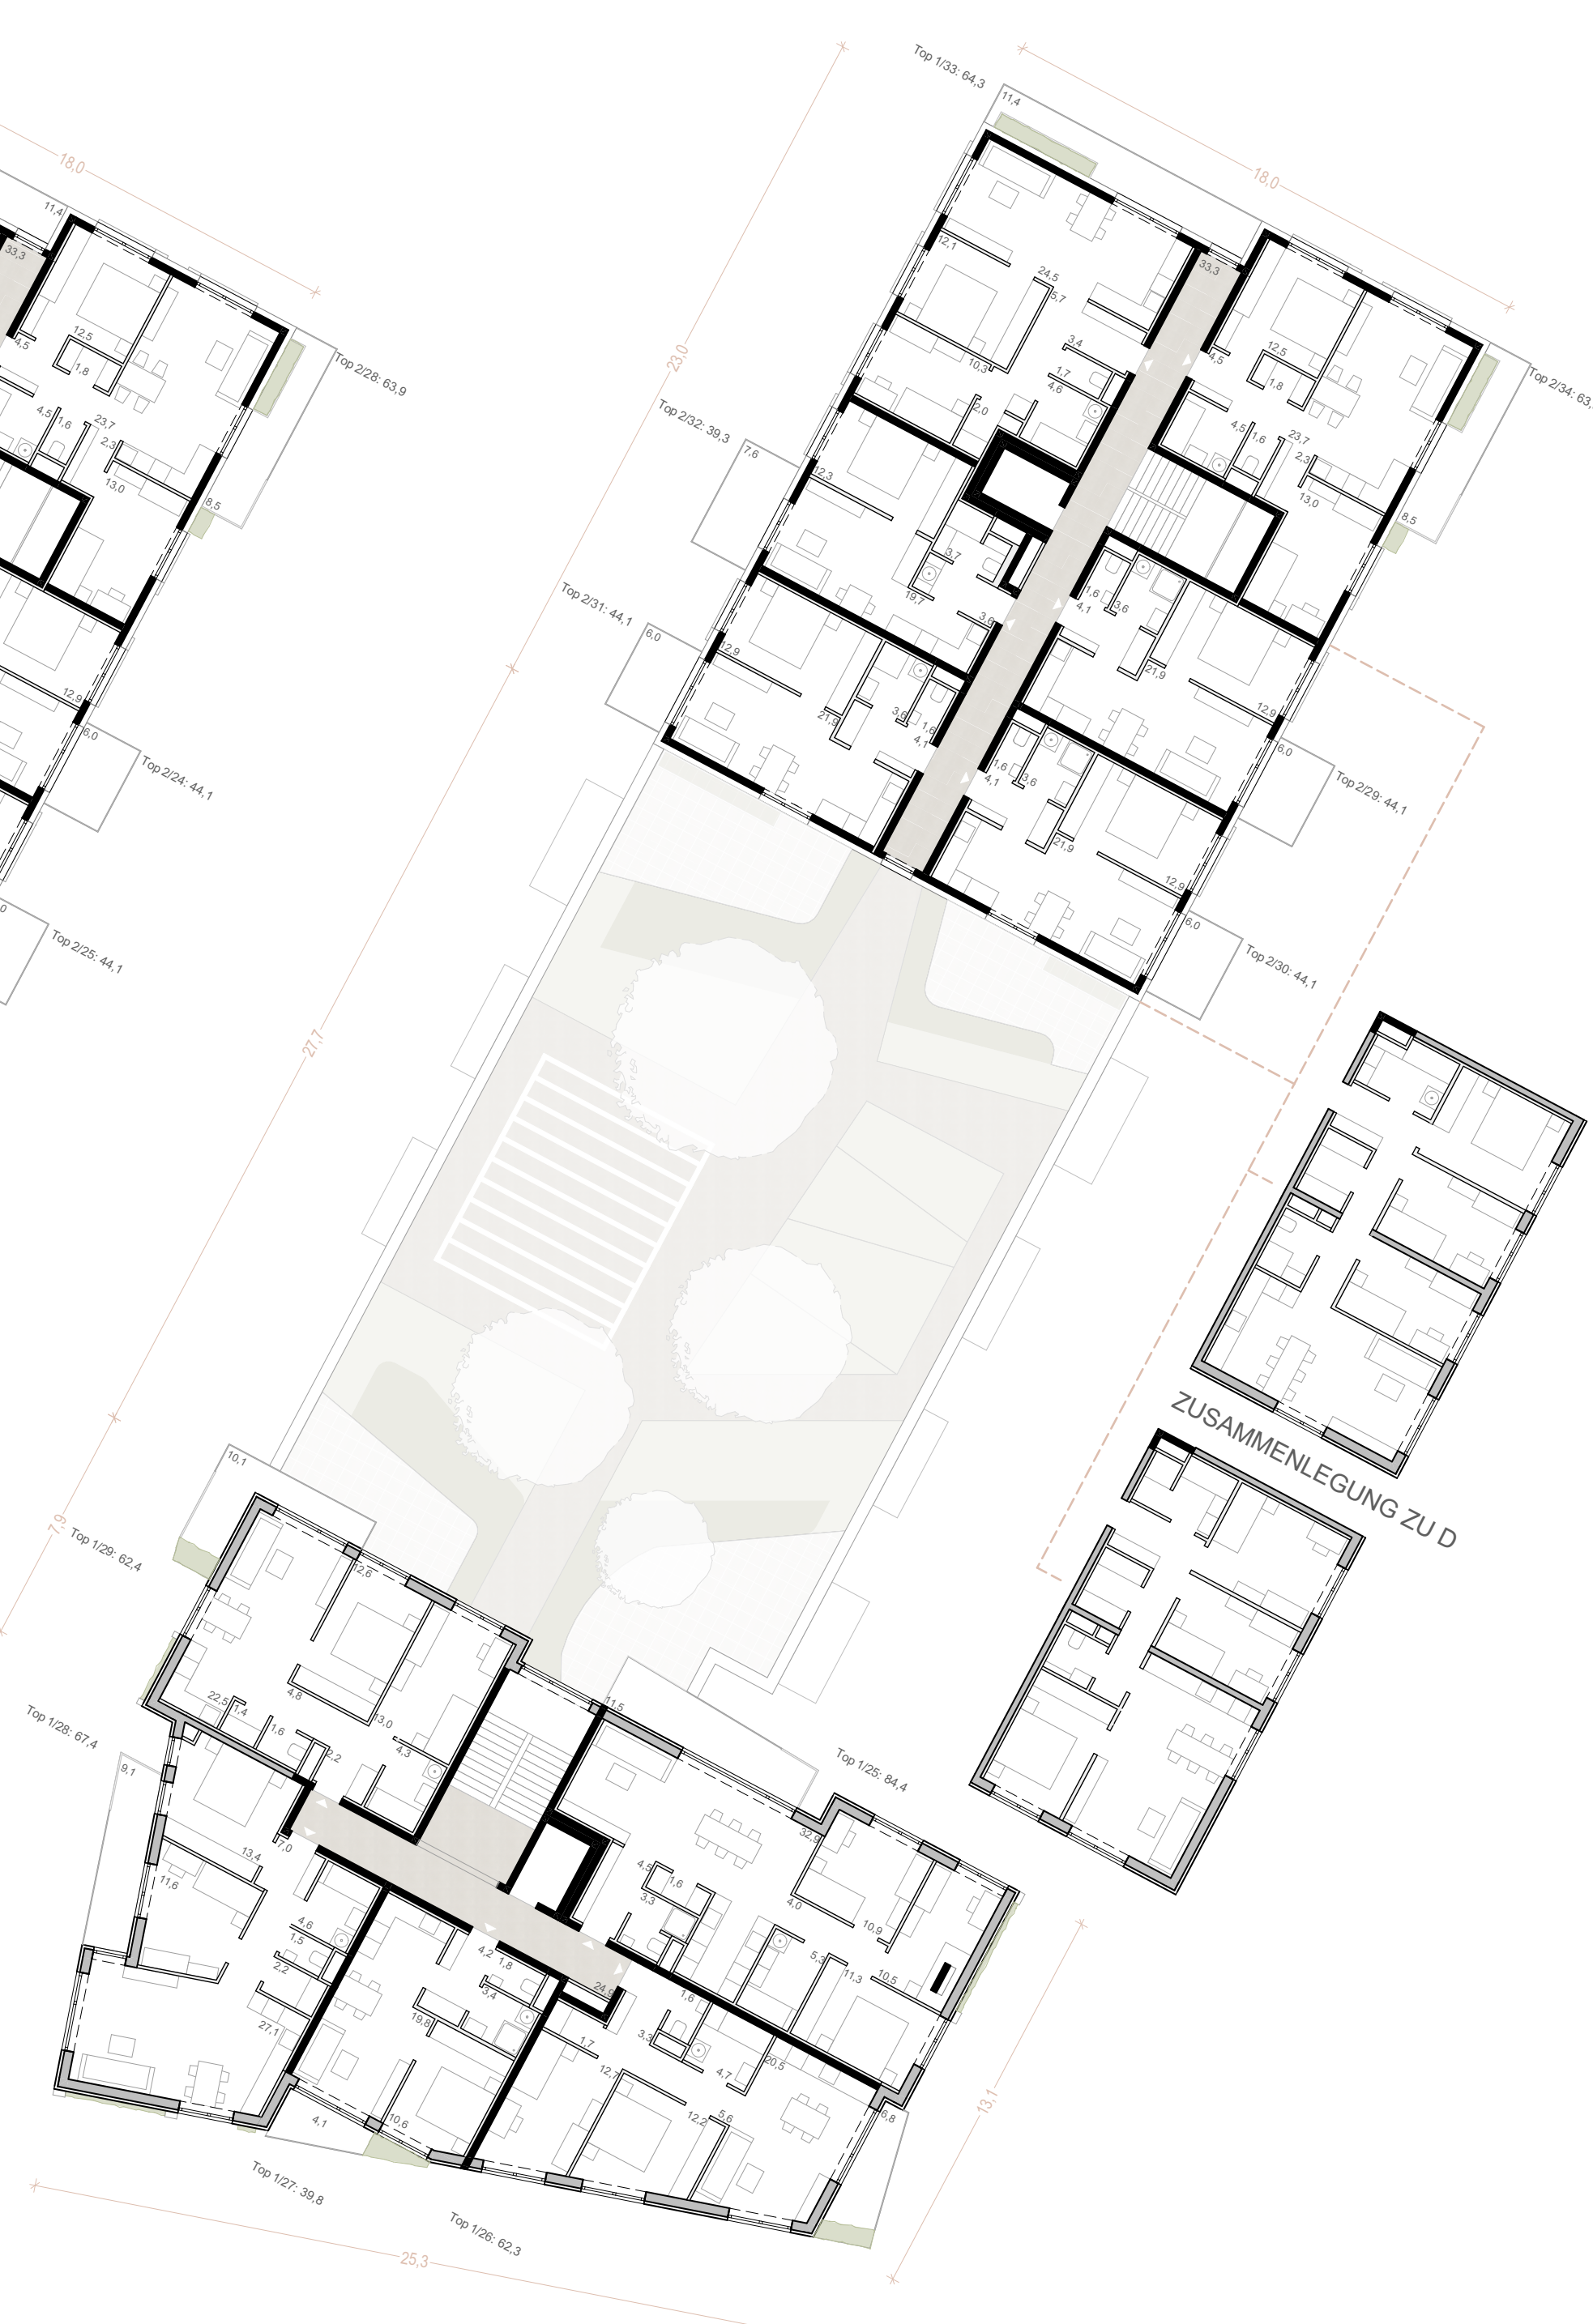


4. OBERGESCHOSS 1:200




ANSICHT WEST 1:200

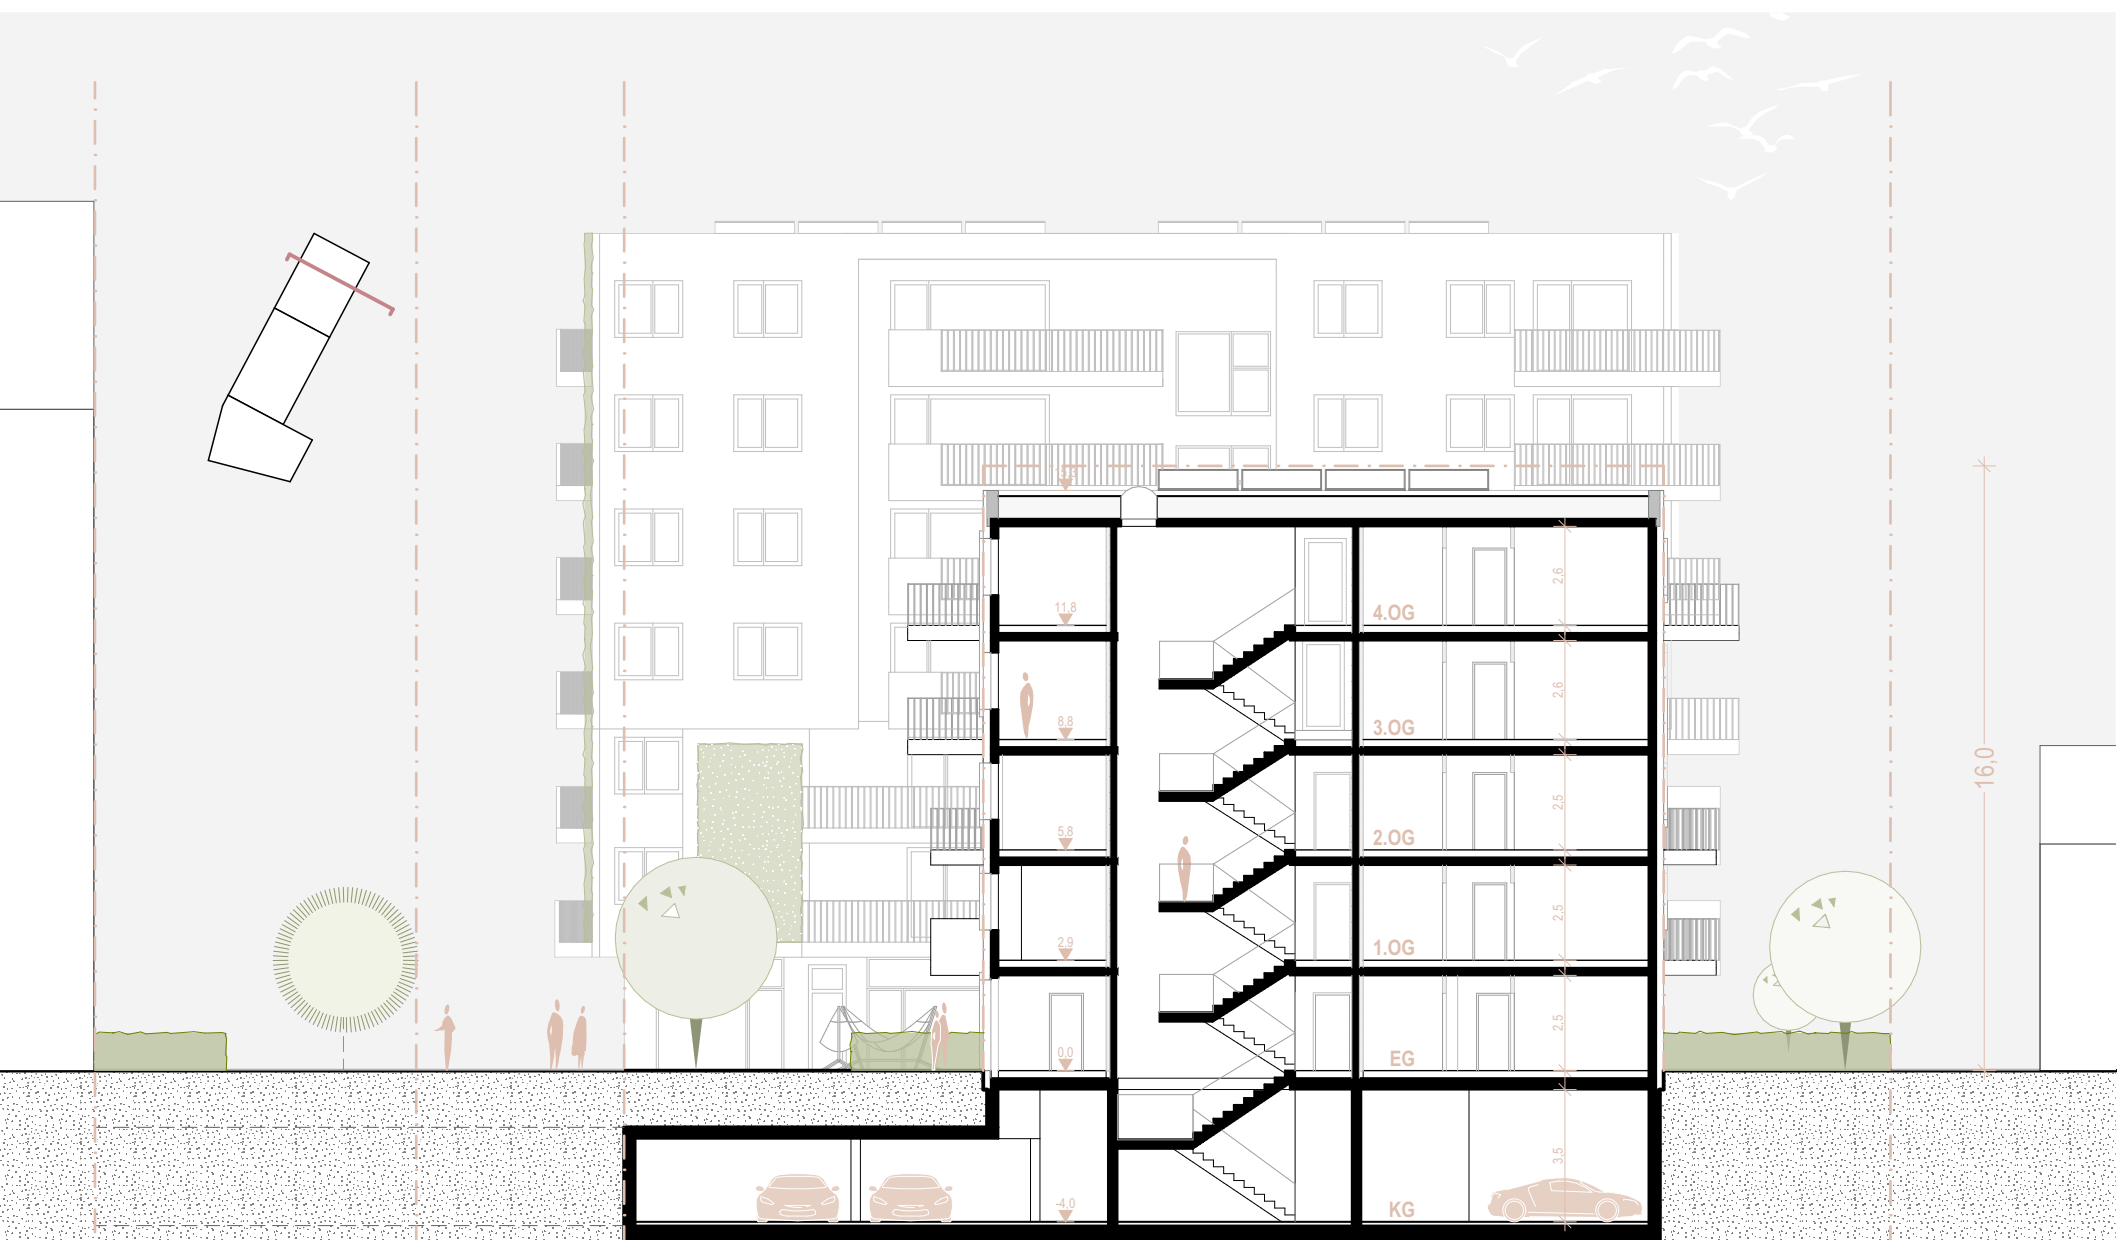

SCHNITT 1:200

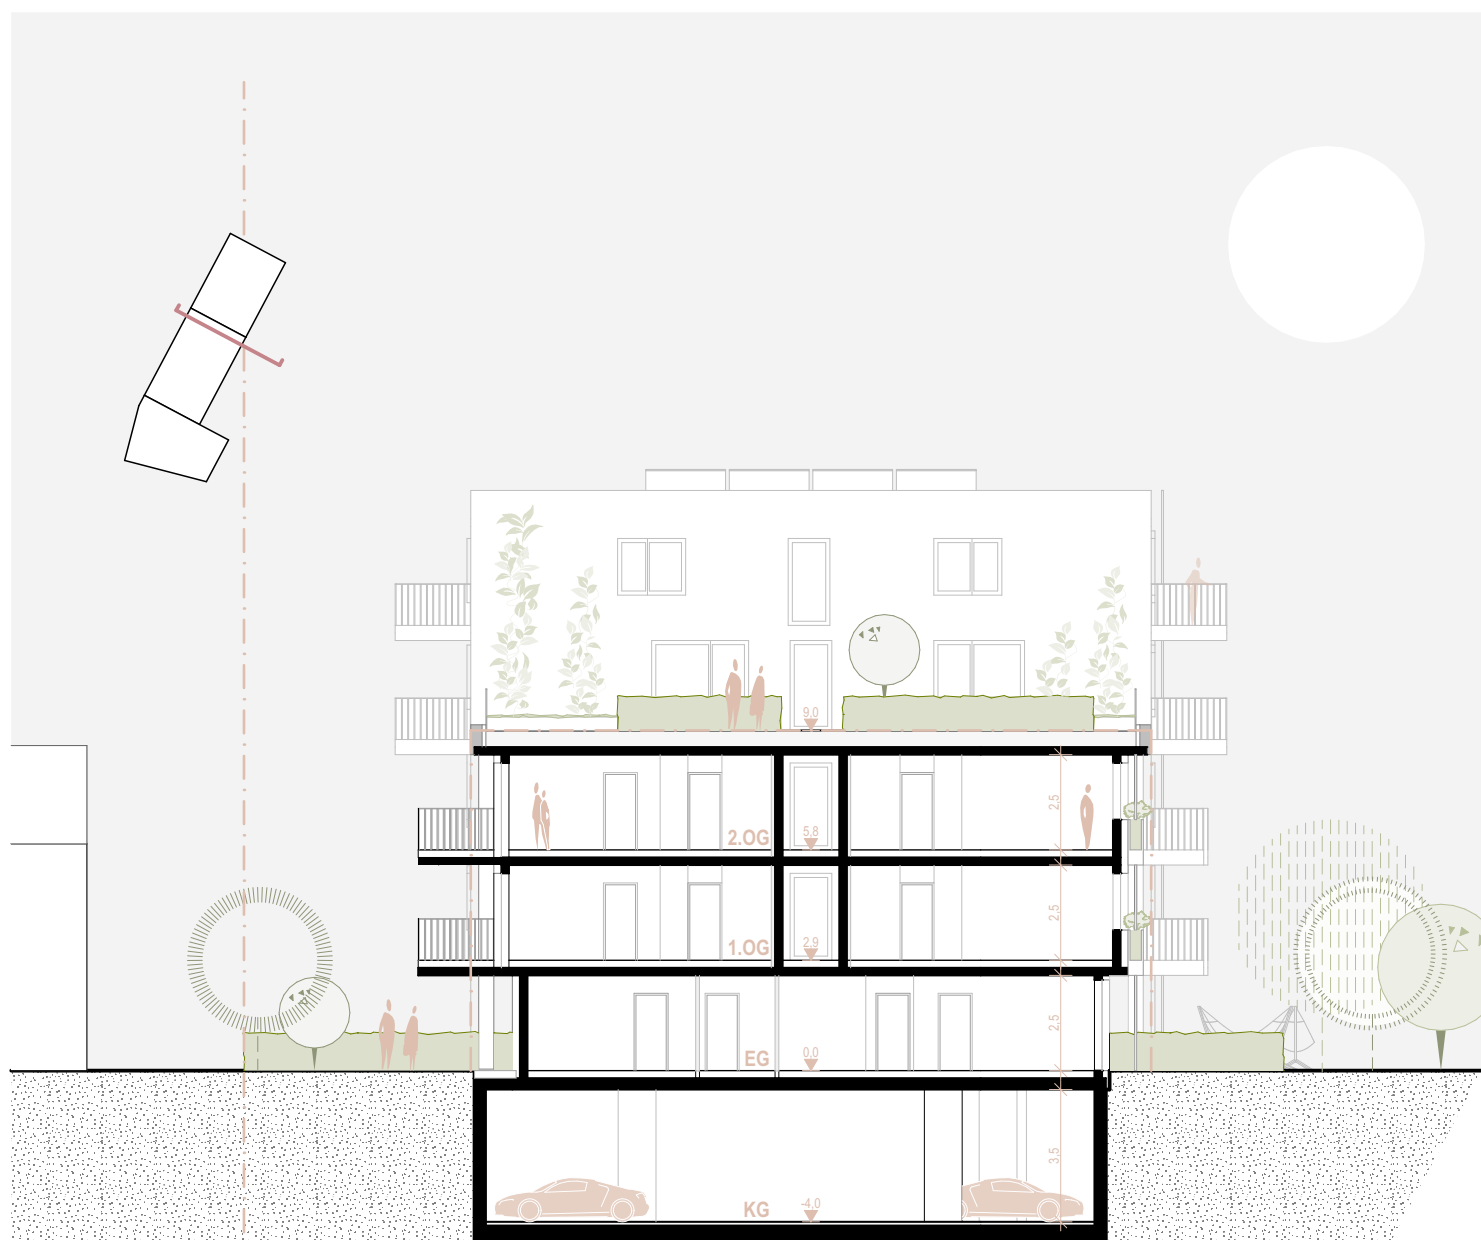

SCHNITT 1:200

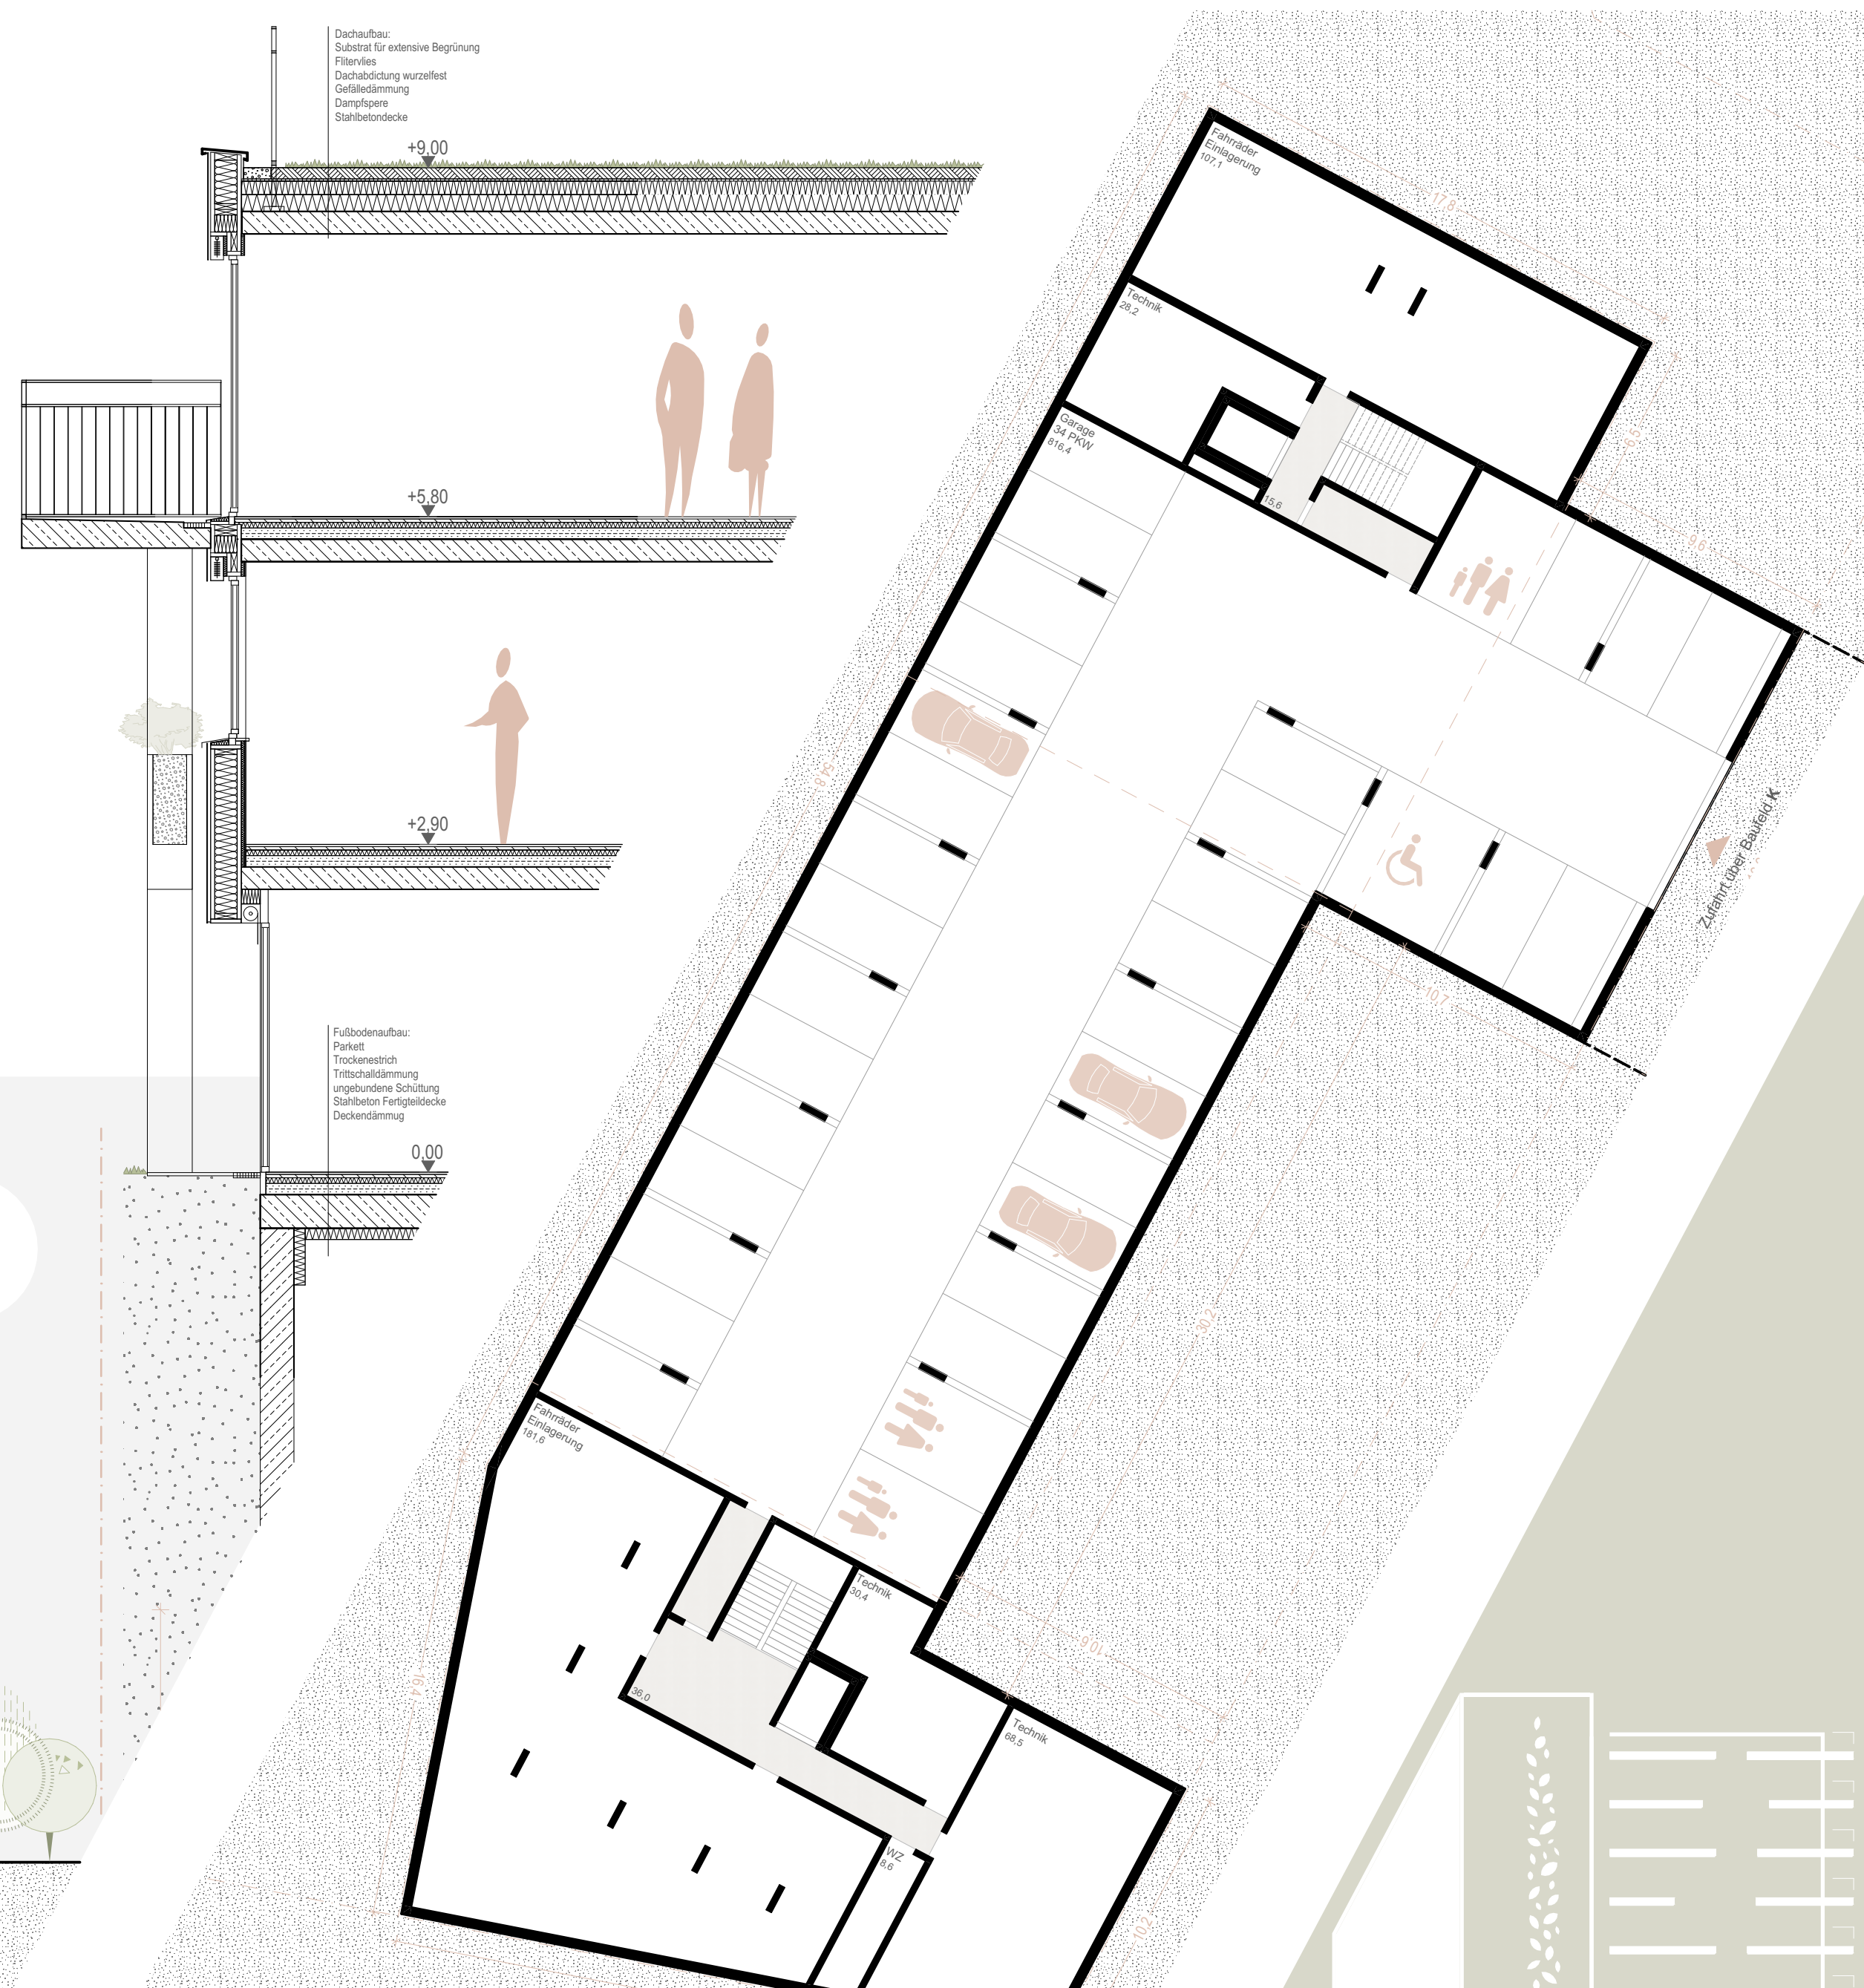

KELLERGEESCHOSS 1:200