BAUTEIL F VON DER CARLBERGERGASSE

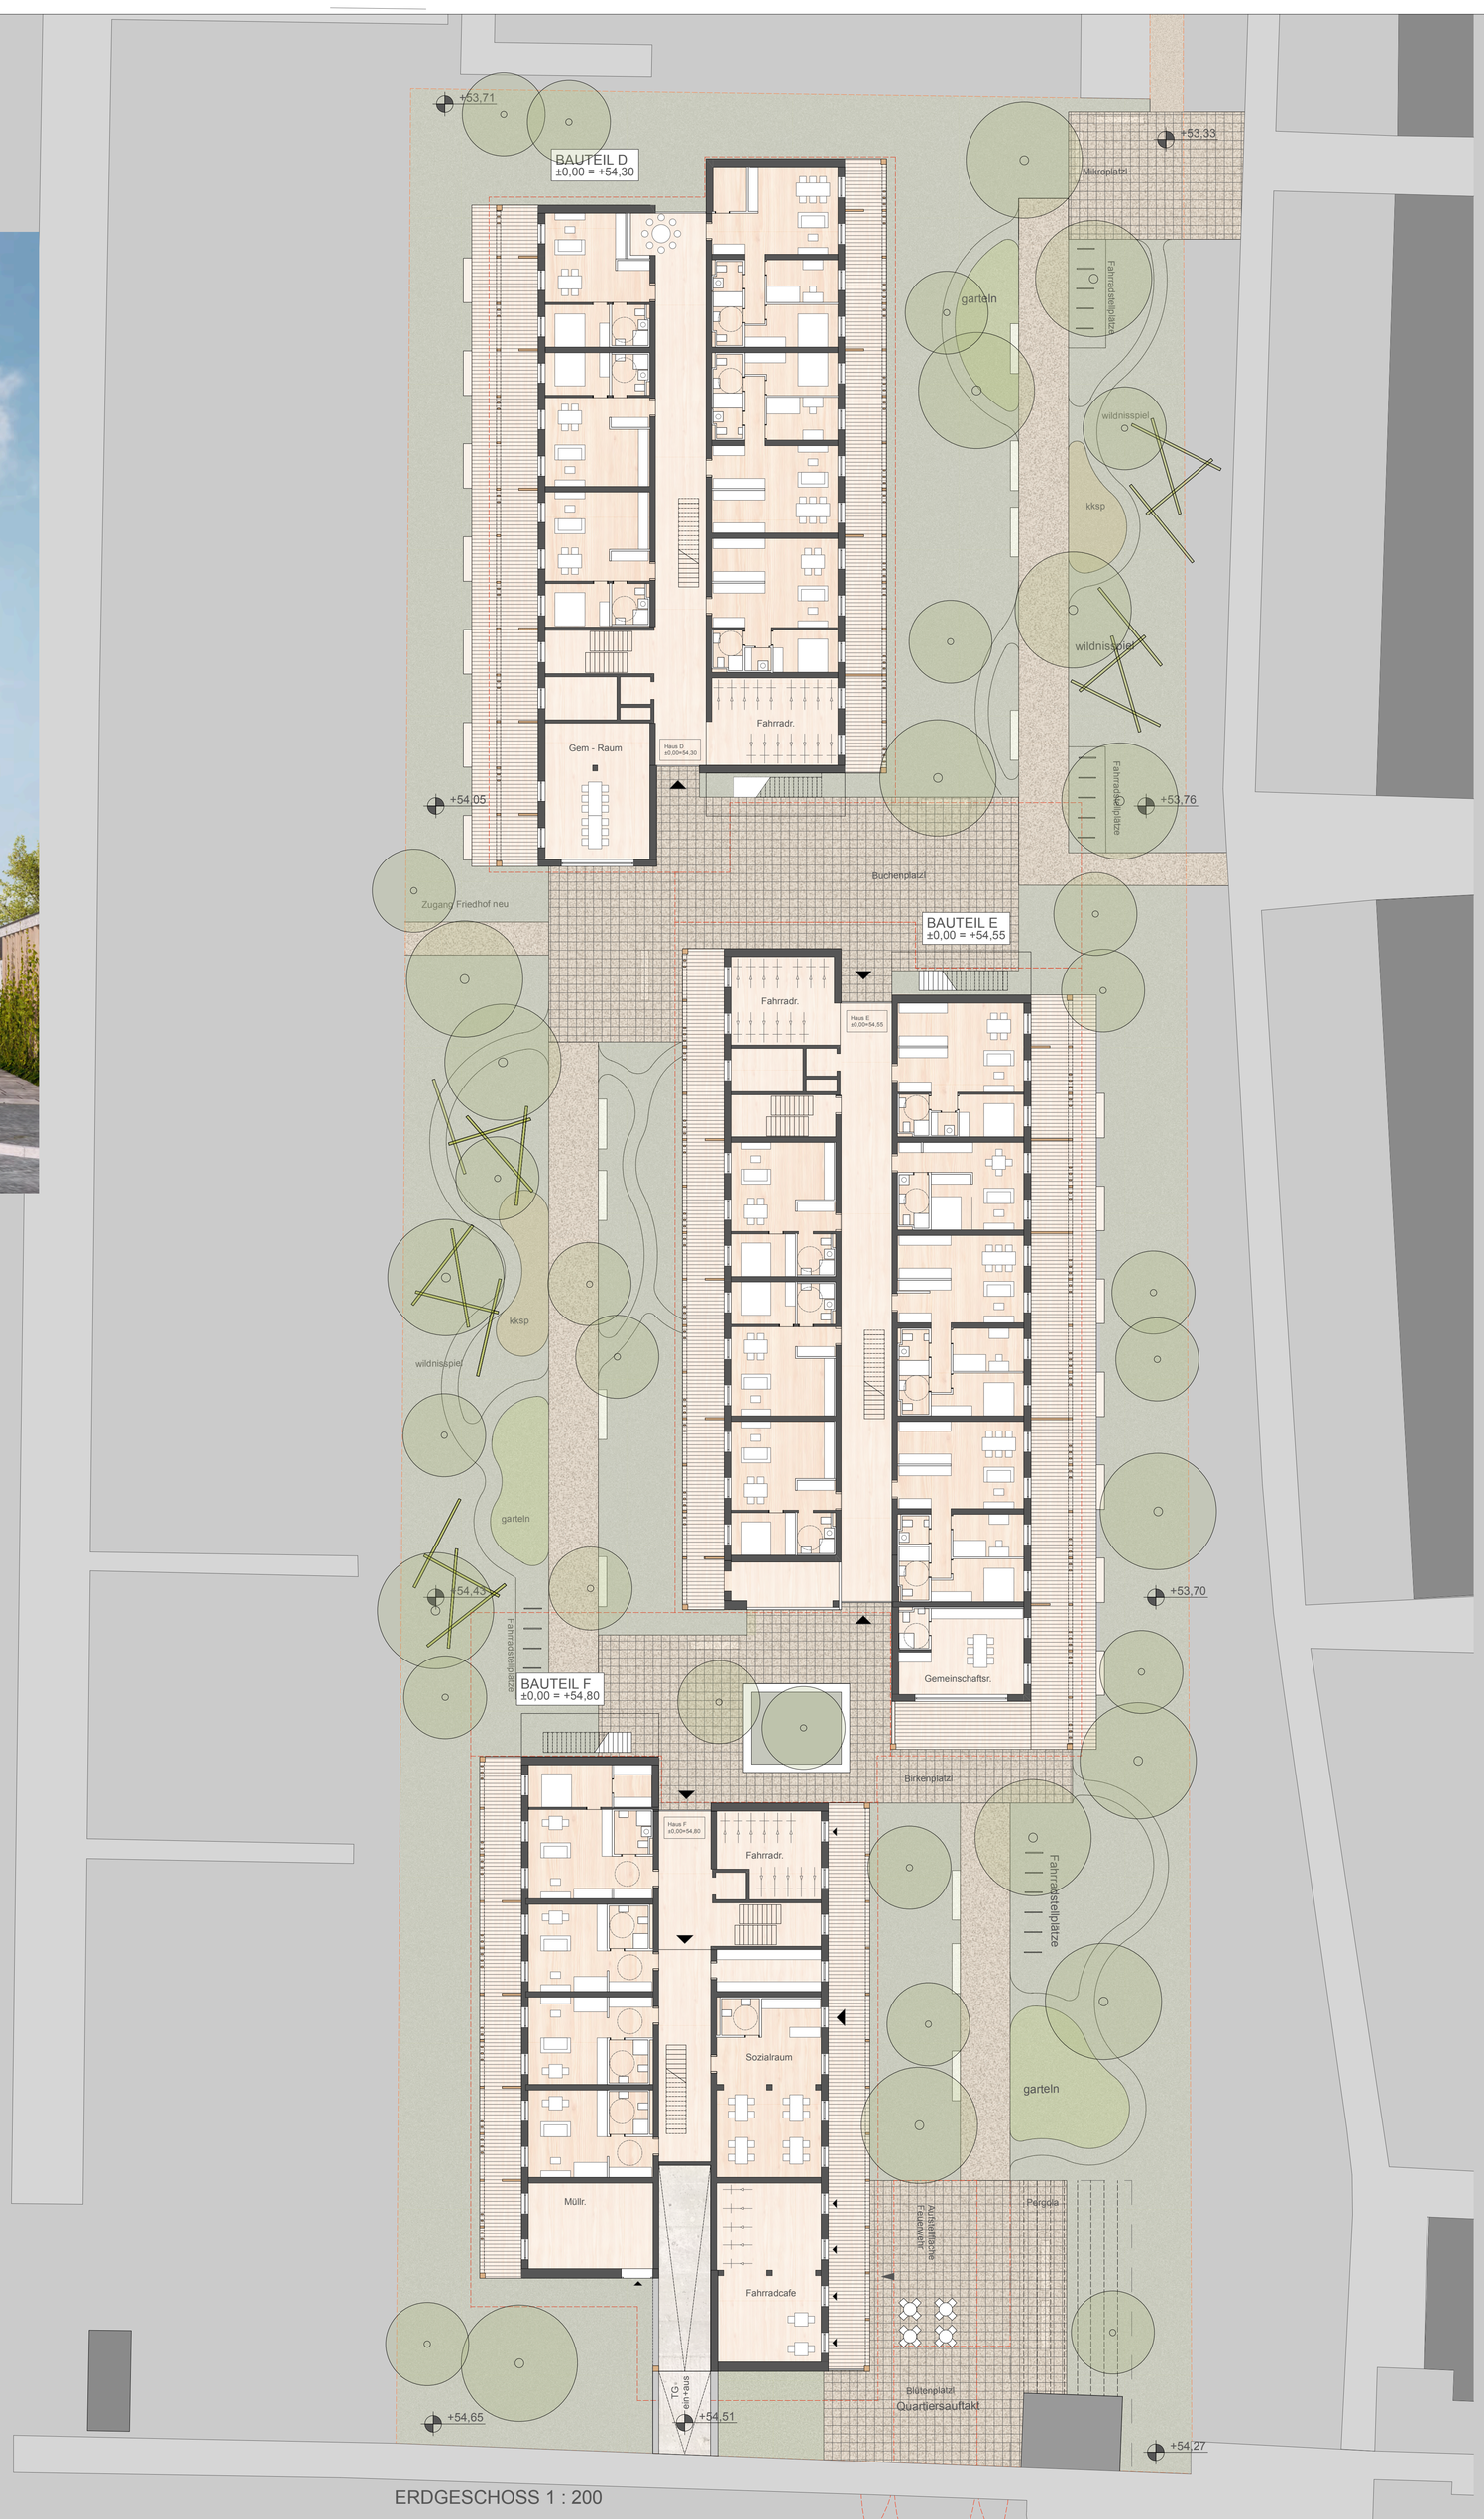

ERDGESCHOSS 1 : 200

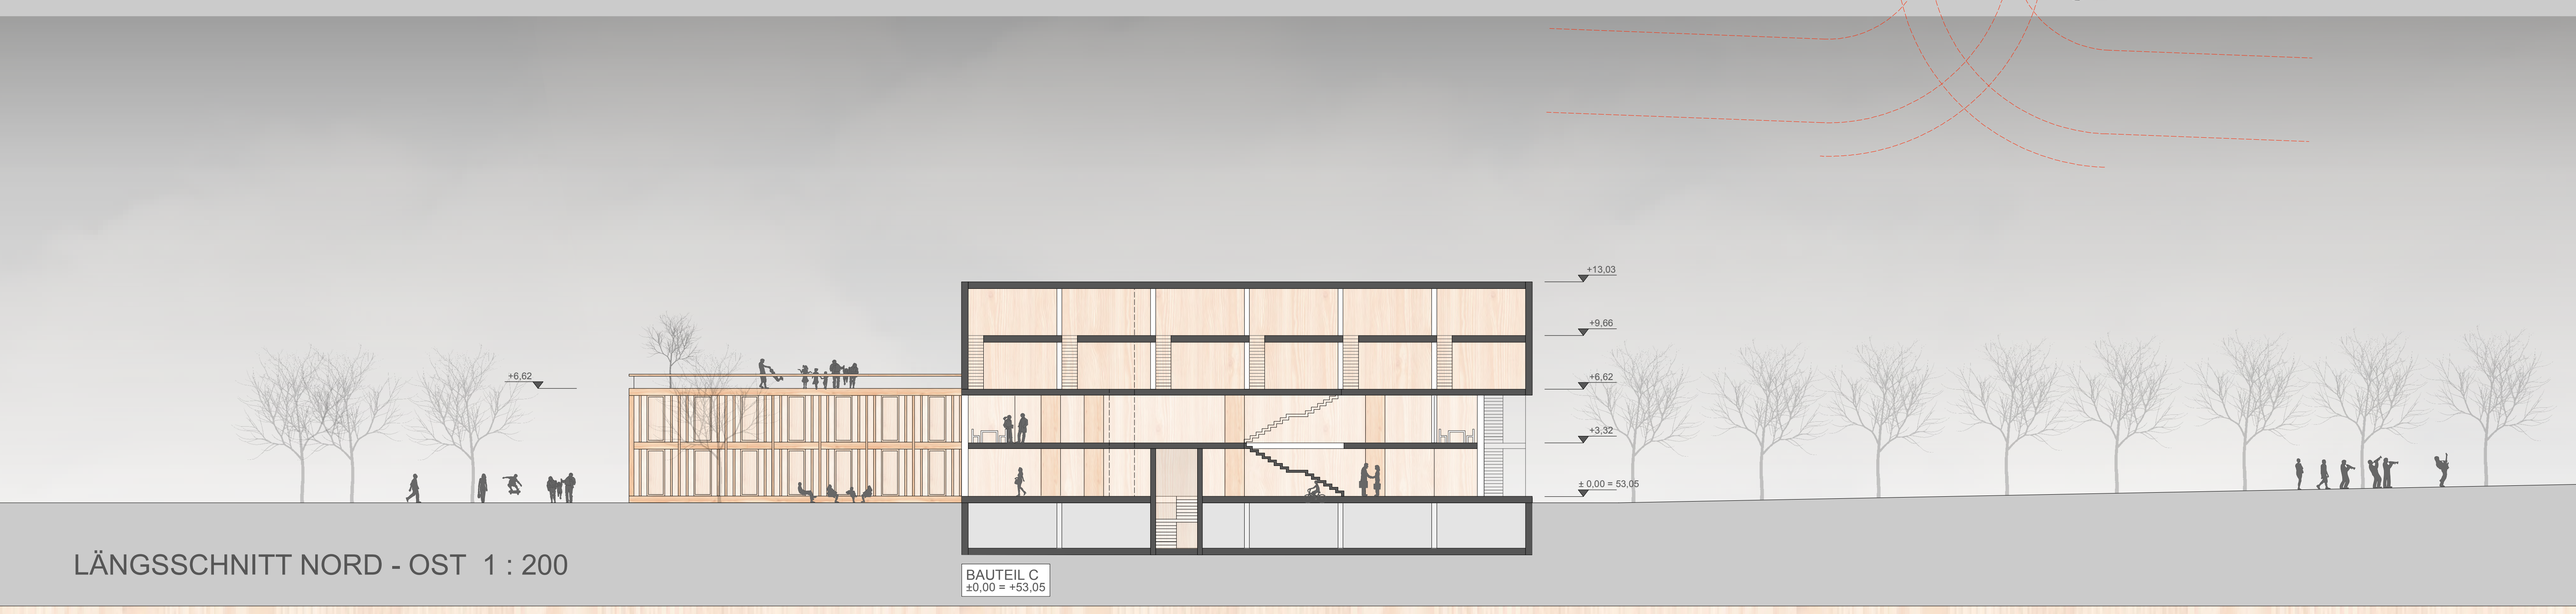

LÄNGSSCHNITT NORD - OST 1 : 200

BAUTRÄGERWETTBEWERB 2. STUFE

23., REKLEWSKIGASSE

wohnfonds_wien | Für die Stadt Wien

WIENER WOHNBAUMPROGRAMM

heimbau D\M LB SPEKTRUM Kainer realitylab