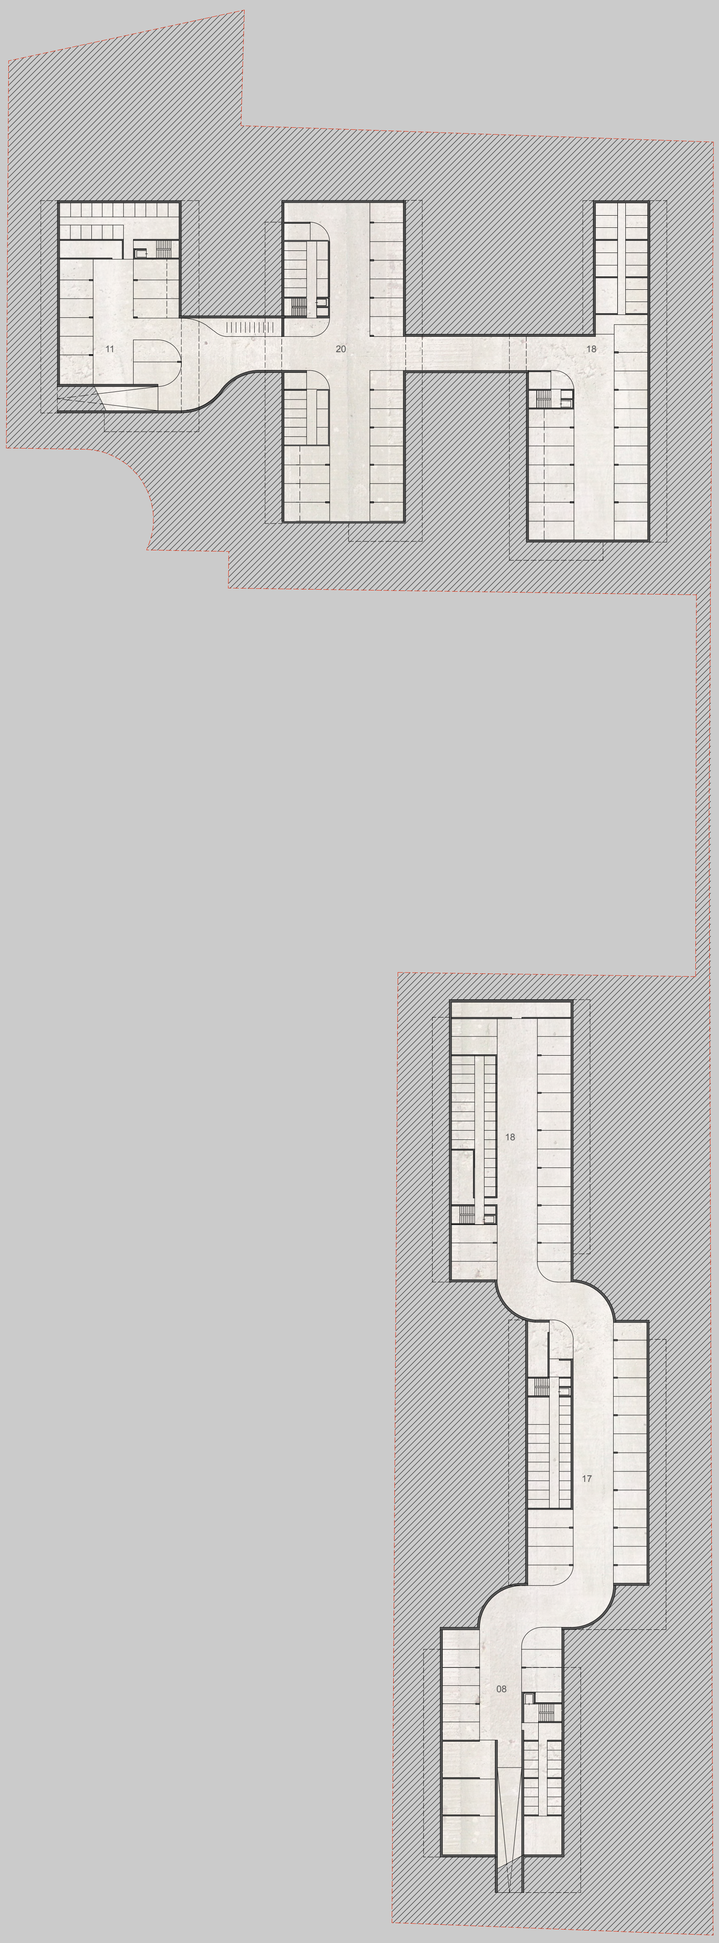

UNTERGESCHOSS 1 : 500

Ressourcen teilen

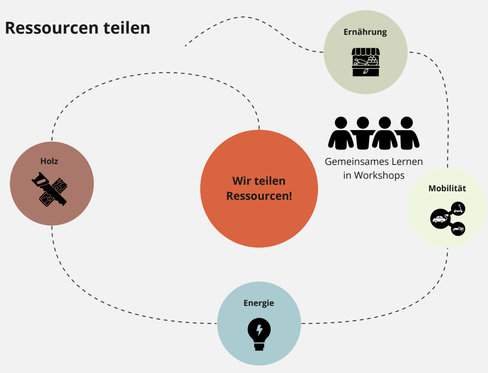

Soziale Nachhaltigkeit weitergedacht!

Nachhaltiges Wohnen bedeutet, ...

...dass der Nutzen von nachhaltigem Bauen, insbesondere Holzbau, bei den Bewohner:innen ankommt.

...dass CO2 Ersparnis und Klimaschutz nicht bei der Bauweise aufhört; die Bewohner:innen leisten selbst einen Beitrag zu Klimazielen, Energie- bzw. Mobilitätswende durch das Teilen und den sorgsamen Umgang mit verfügbaren Ressourcen

...dass die gemeinschaftliche Pflege und Nutzung von Ressourcen (Mobilität, Gärten, Werkstatt...) klimawirksam ist und gleichzeitig Nachbarschaft und Solidarität fördert

...dass Bewohner:innen zu Multiplaktor:innen ihrer Erfahrungen mit nachhaltigem Wohnen werden; mehr Lebensqualität und gleichzeitig Ressourcen und Geld sparen – das passt gut zusammen.

Nachbarschaftsbildende Angebote

- **WORKSHOPS:** In selbst gewählten Workshops vermitteln wir klimafreundliches und ressourcenschonendes Wohnen

Holz(bau)
- Über Workshops wird Bewusstsein und Vorteile von Holzwohnbau vermittelt
- Bewohner:innen kommen mit dem Werkstoff in Berührung

Bewohner:innen und HV gemeinsam
- sorgsamer Umgang mit dem Haus und dadruch weniger Reparatur und Wartungskosten
- Energie und andere Ressourcen achtsam verwenden und damit BK sparen

Ernährung
- gemeinschaftliche Gartennutzung/Freiraum
- Hochbeete, Kräuter am Dach
- Aufbau einer Foodcoop/Einkaufsgemeinschaft

Energie
- Bewusstseinsbildung und Wissensvermittlung zum Thema "Energie"
- Energieführerschein der Umweltberatung
- Energie sparen spielerisch aufbereitet

Multifunktionaler Gemeinschaftsraum
- Gewinn von zusätzlichen Wohnraum
- Viele Nutzungen möglich von Lernen & Arbeiten, zu Feiern, zu Workshops bis zum Yogaraum
- leicht bewegliches Mobiliar
- Räume des nachbarschaftlichen Dialogs

Mobilität
- geteilte Lastenräder für das Quartier
- Mobility-Sharing-Angebote
- trolleyboy

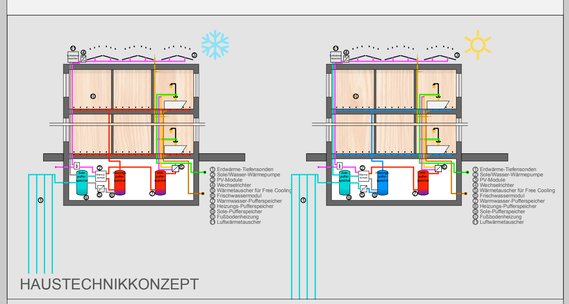

HAUSTECHNIKKONZEPT

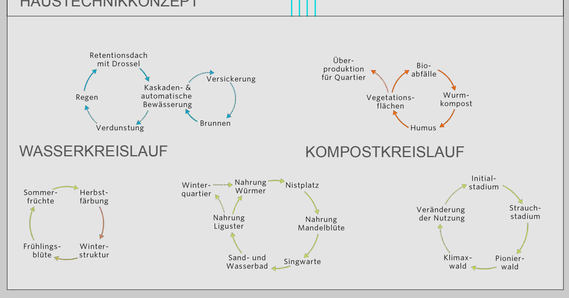

WASSERKREISLAUF

KOMPOSTKREISLAUF

2. OBERGESCHOSS 1 : 200 MIT BEWOHNERGARTEN

LÄNGSSCHNITT NORD - OST 1 : 200

BAUTRÄGERWETTBEWERB 2. STUFE

23., REKLEWSKIGASSE

wohnfonds_wien | Für die Stadt Wien

WIENER WOHNBAUMPROGRAMM

heimbau DM LB SPEKTRUM Kainer realitylab