
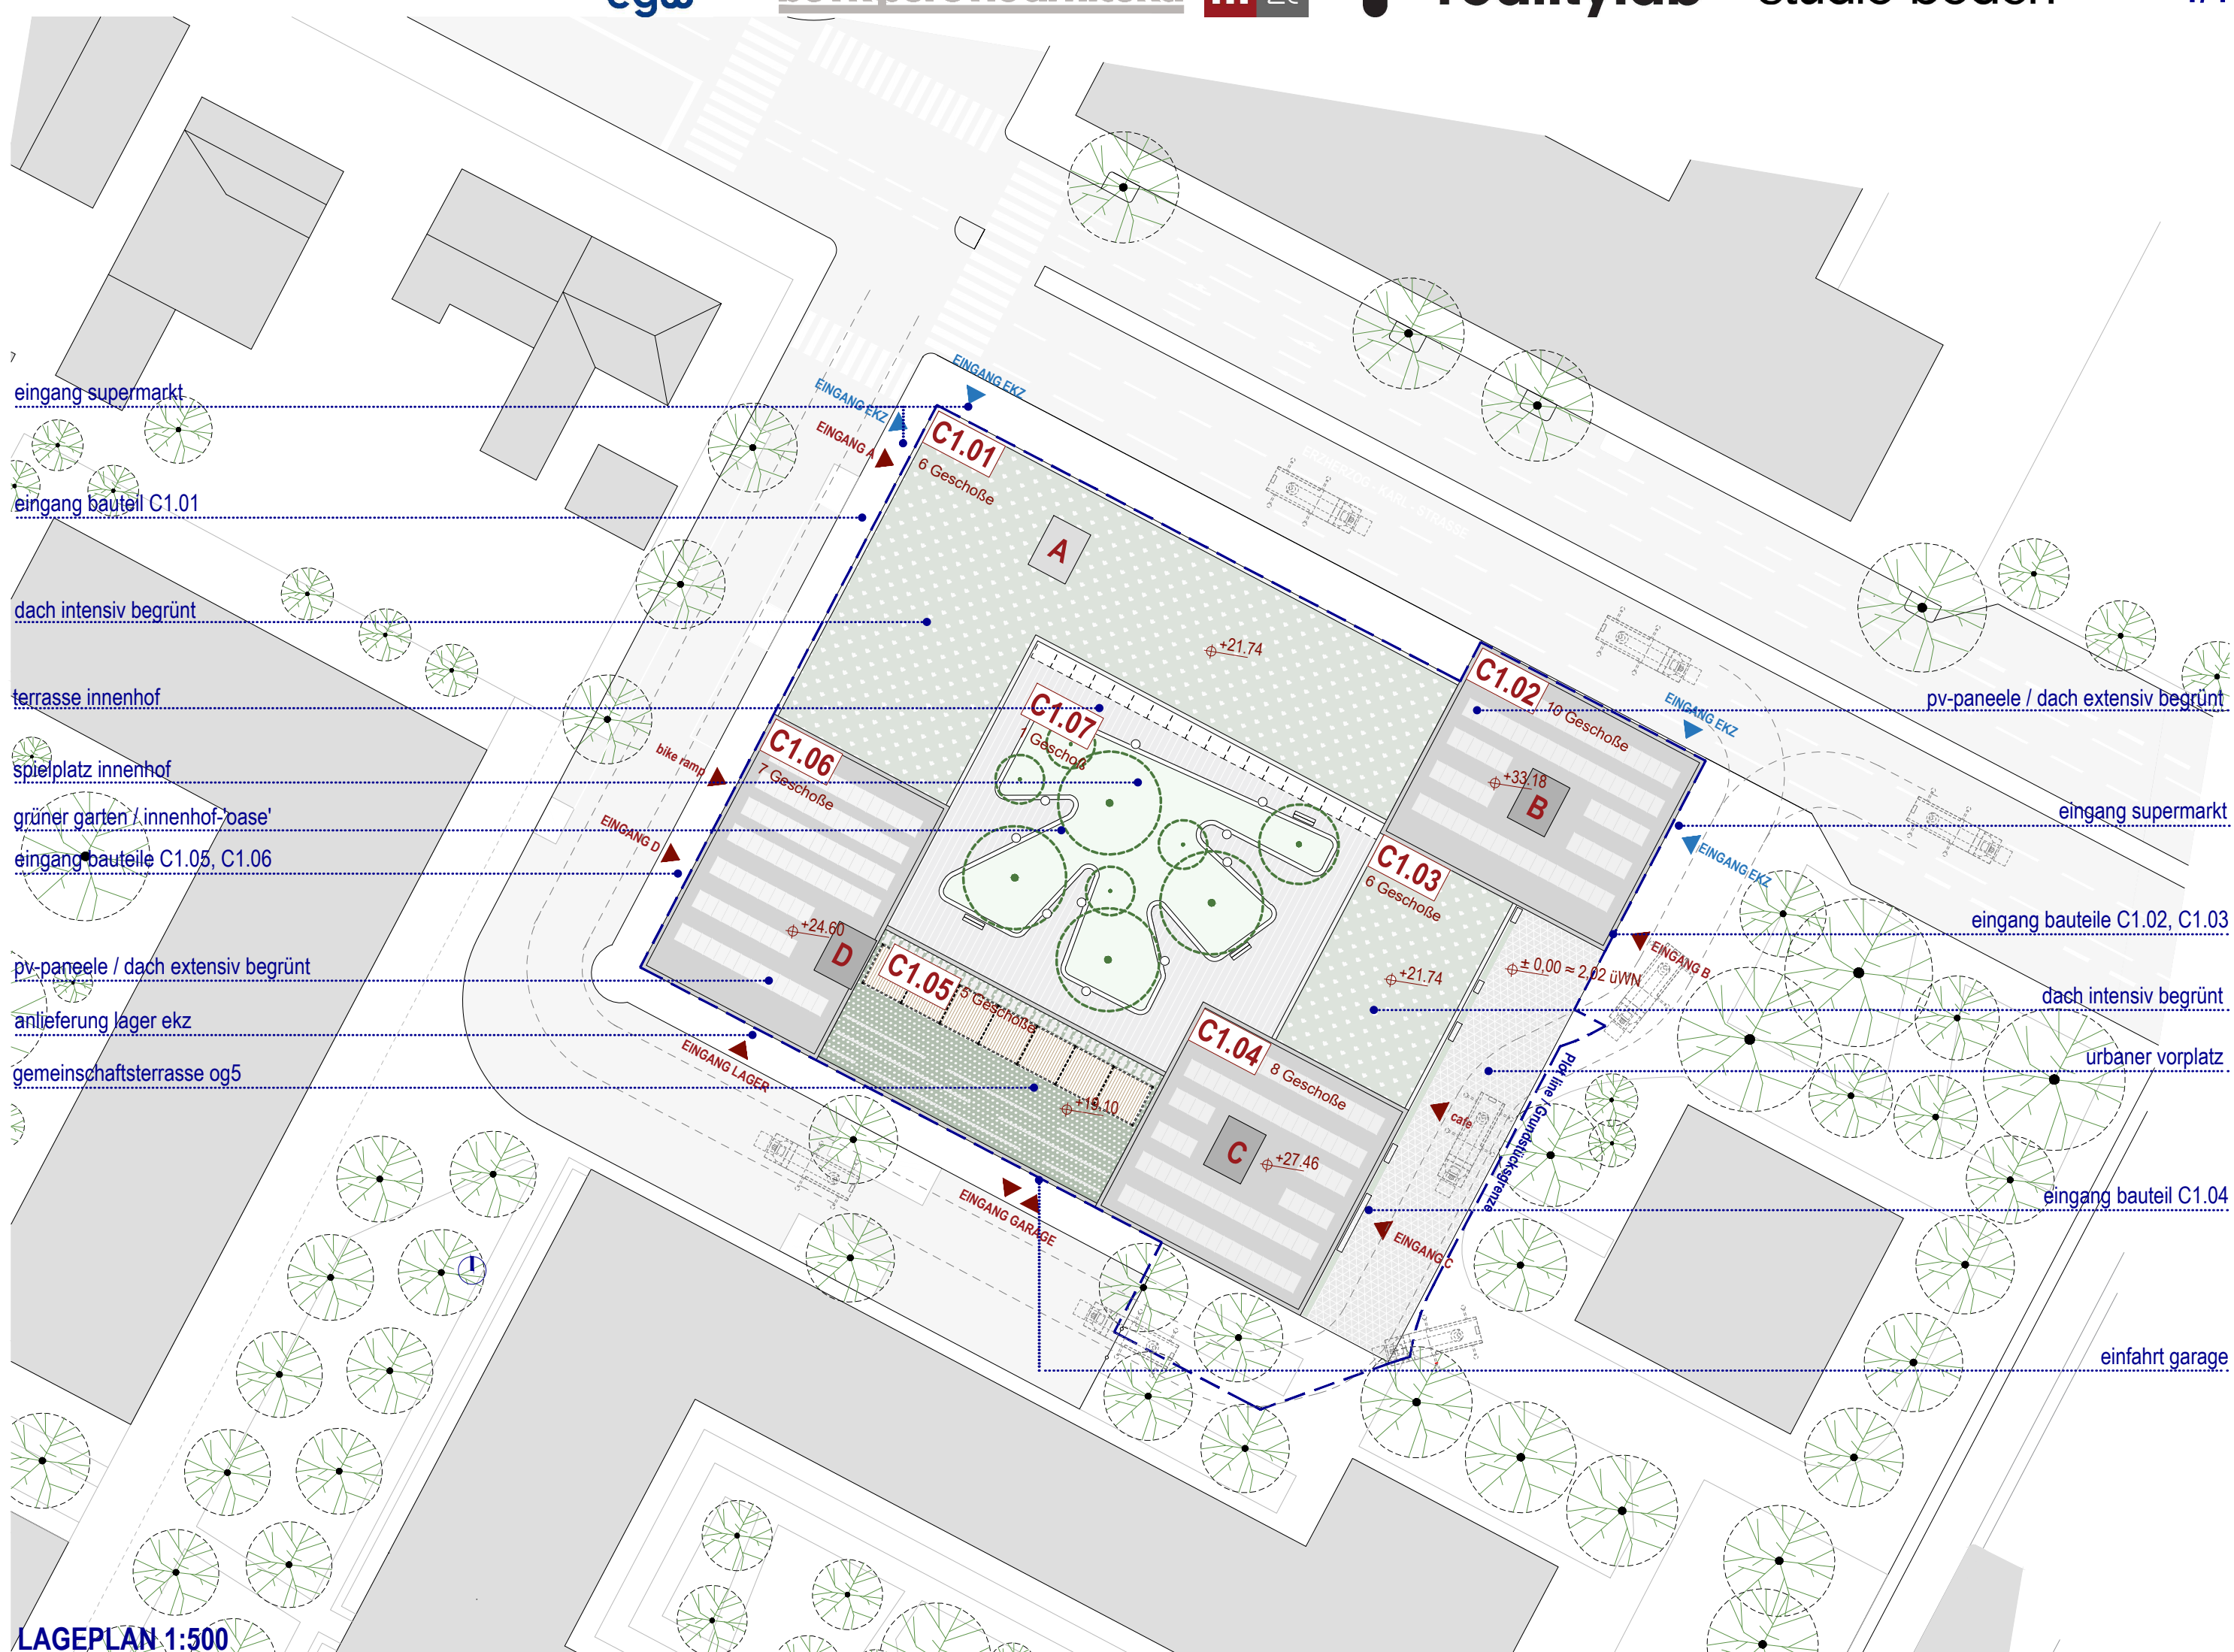
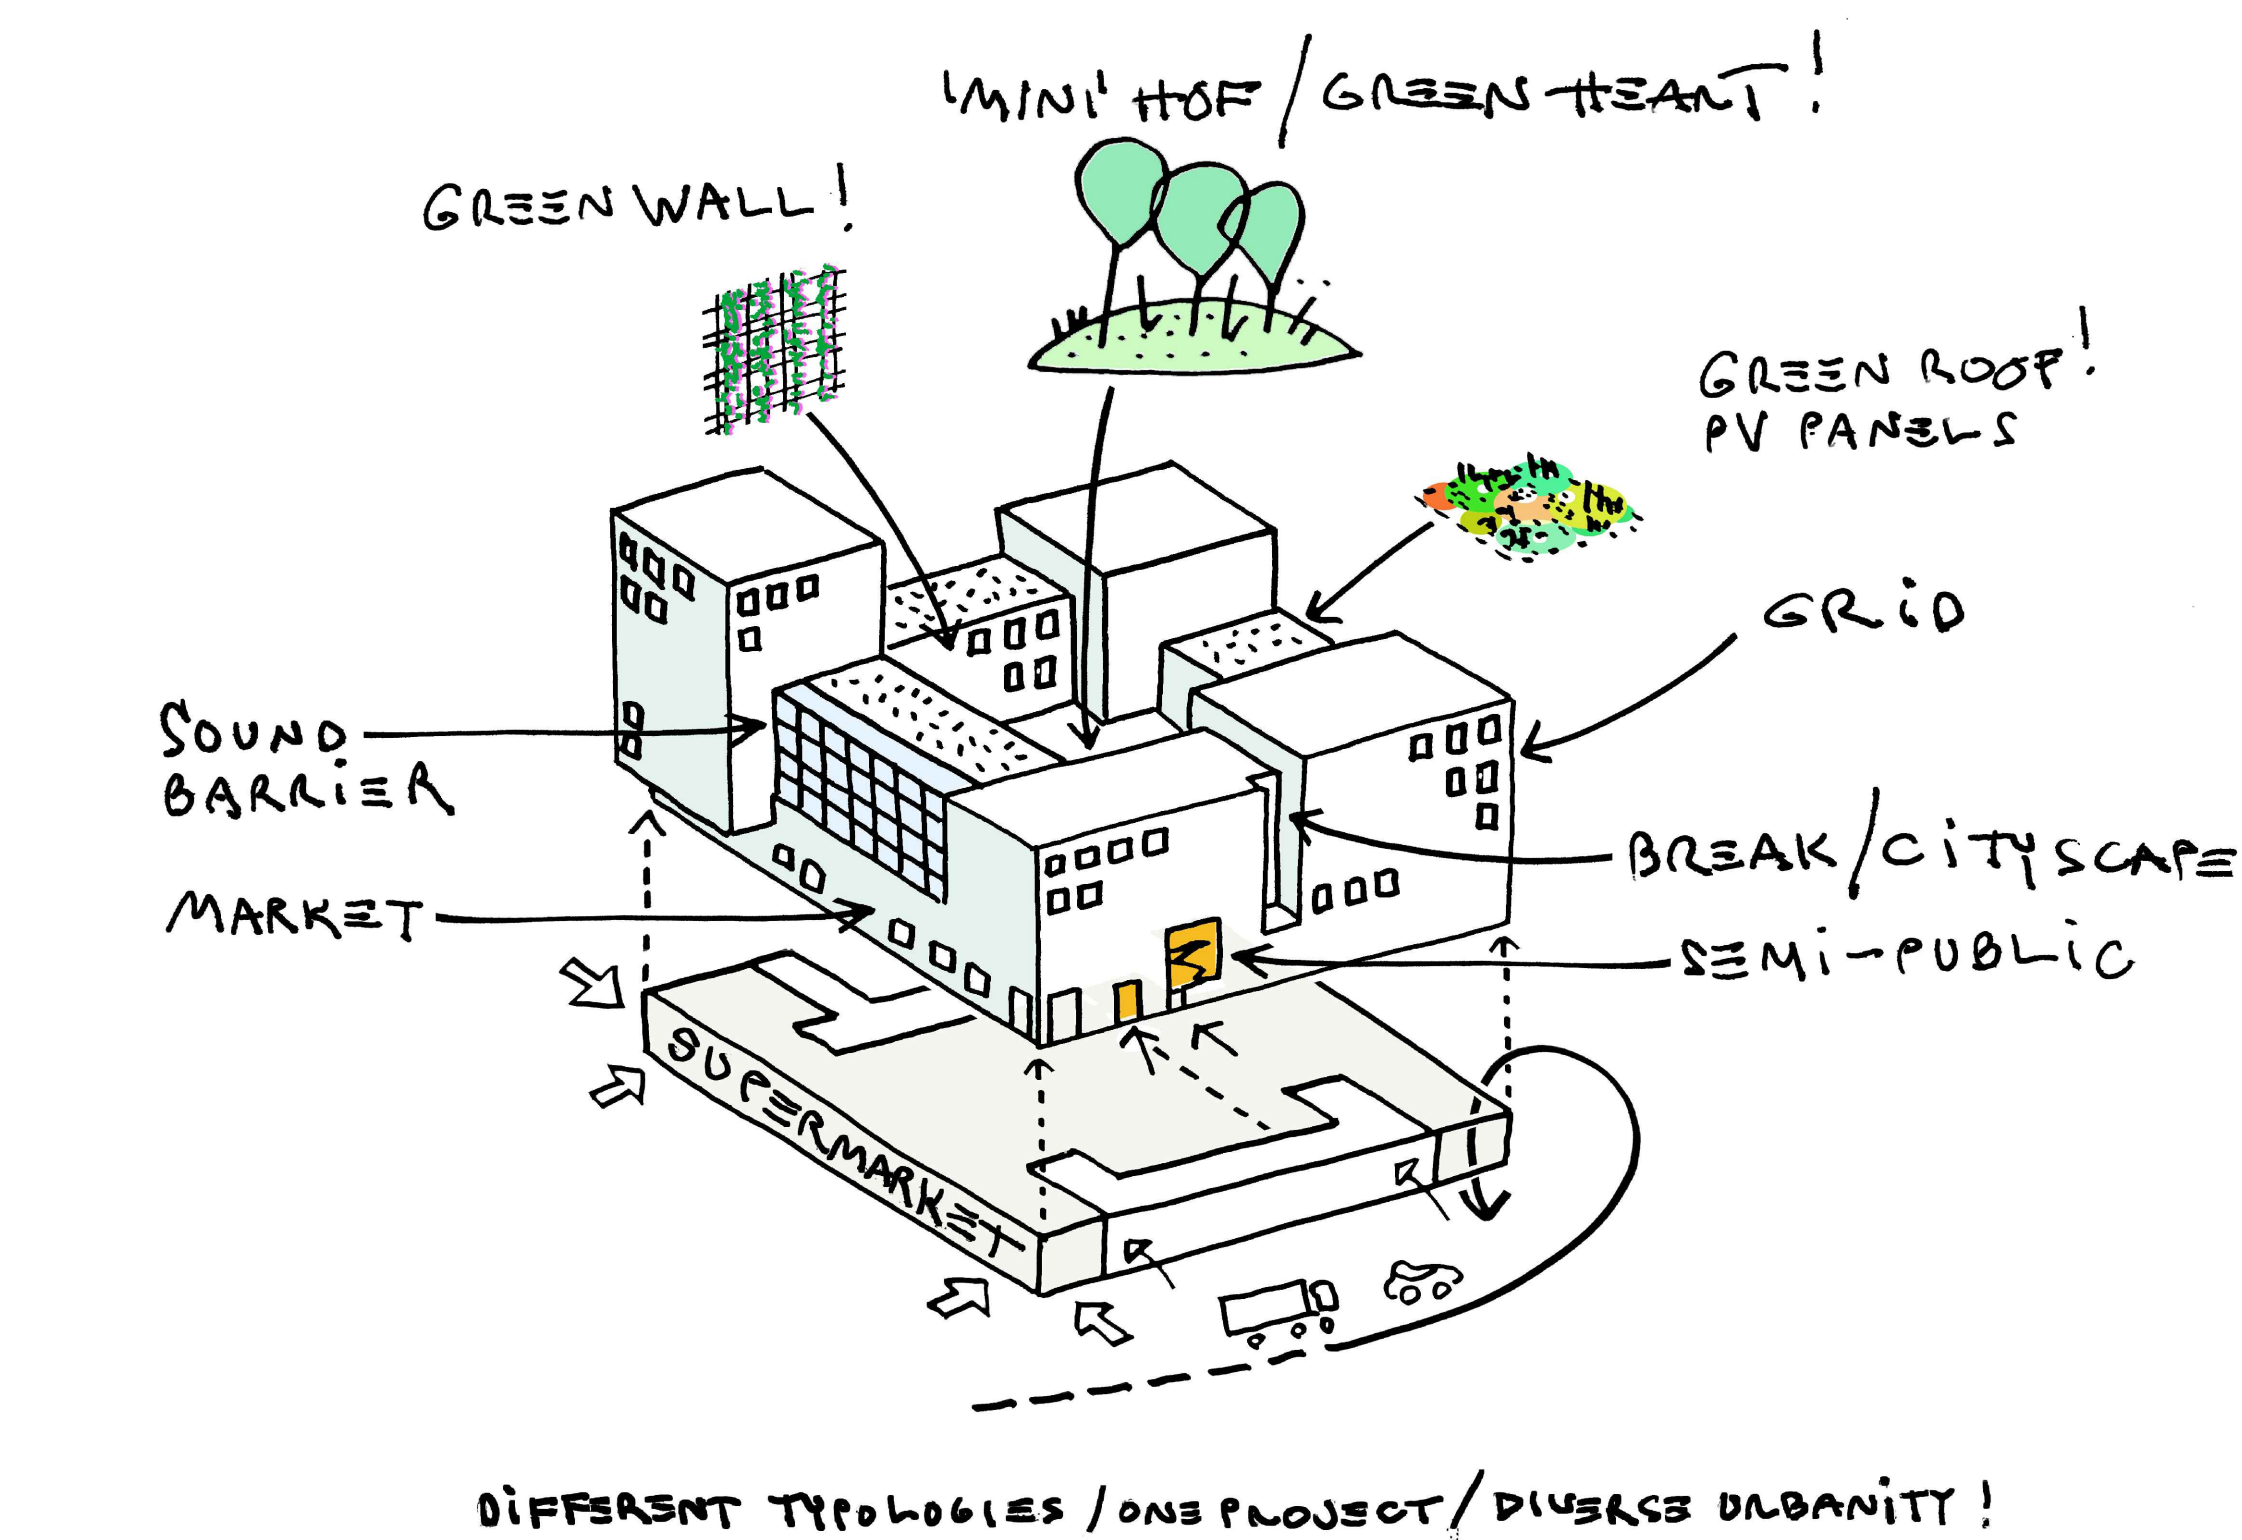
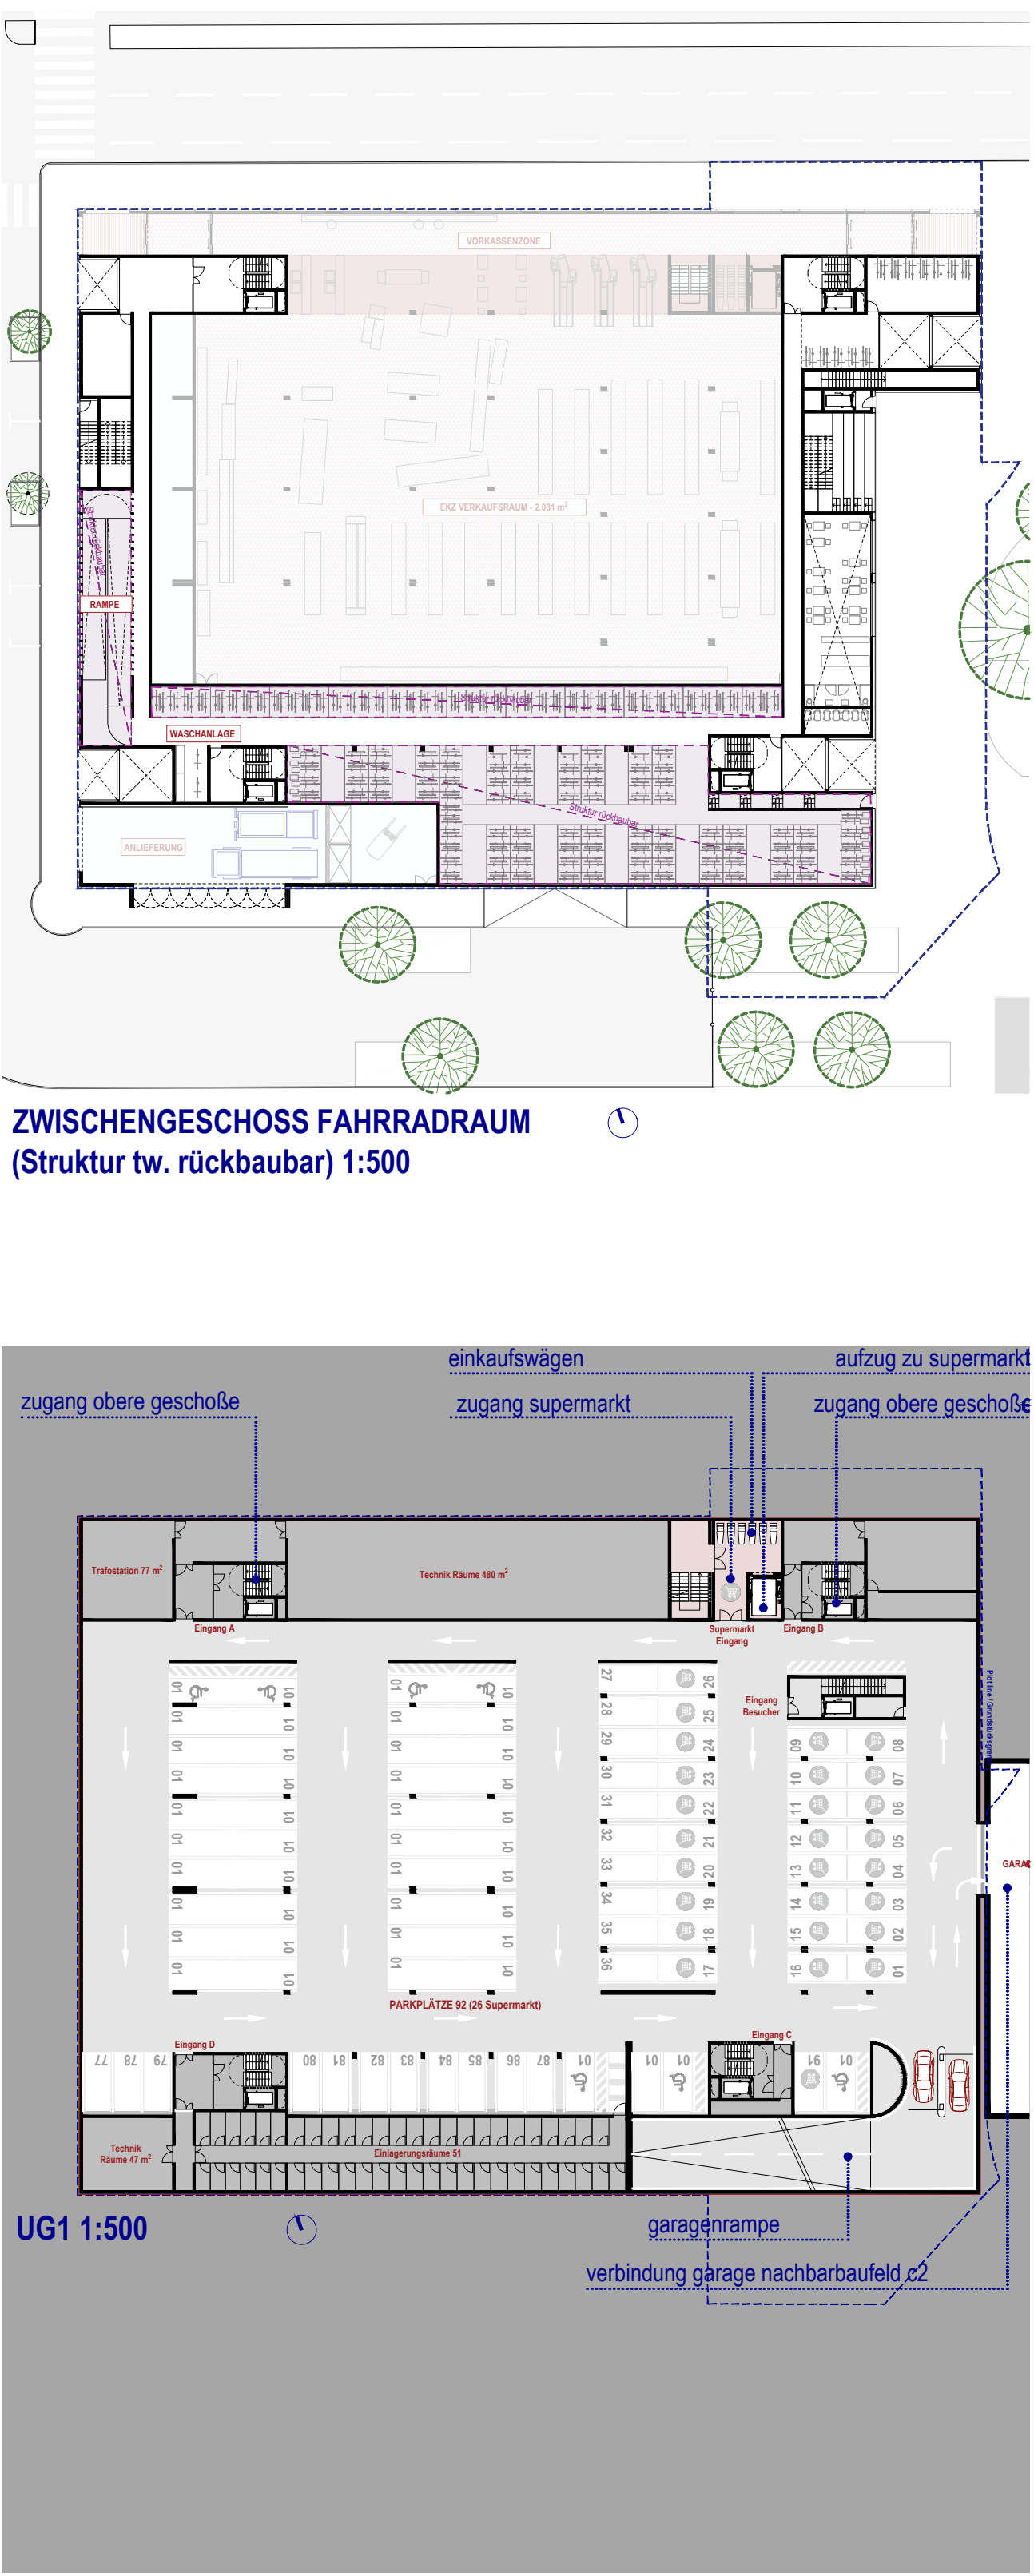


EIN (VERDICHETES) PROJEKT – EIN (HOMOGENES) GEBÄUDE – VIELFALT ZAHLREICHER TYPOLOGIEN. DAS PROJEKT IST ZUGLEICH EIN BLOCK UND VIELE GEBÄUDE – EINE NEUE „SKYLINE“

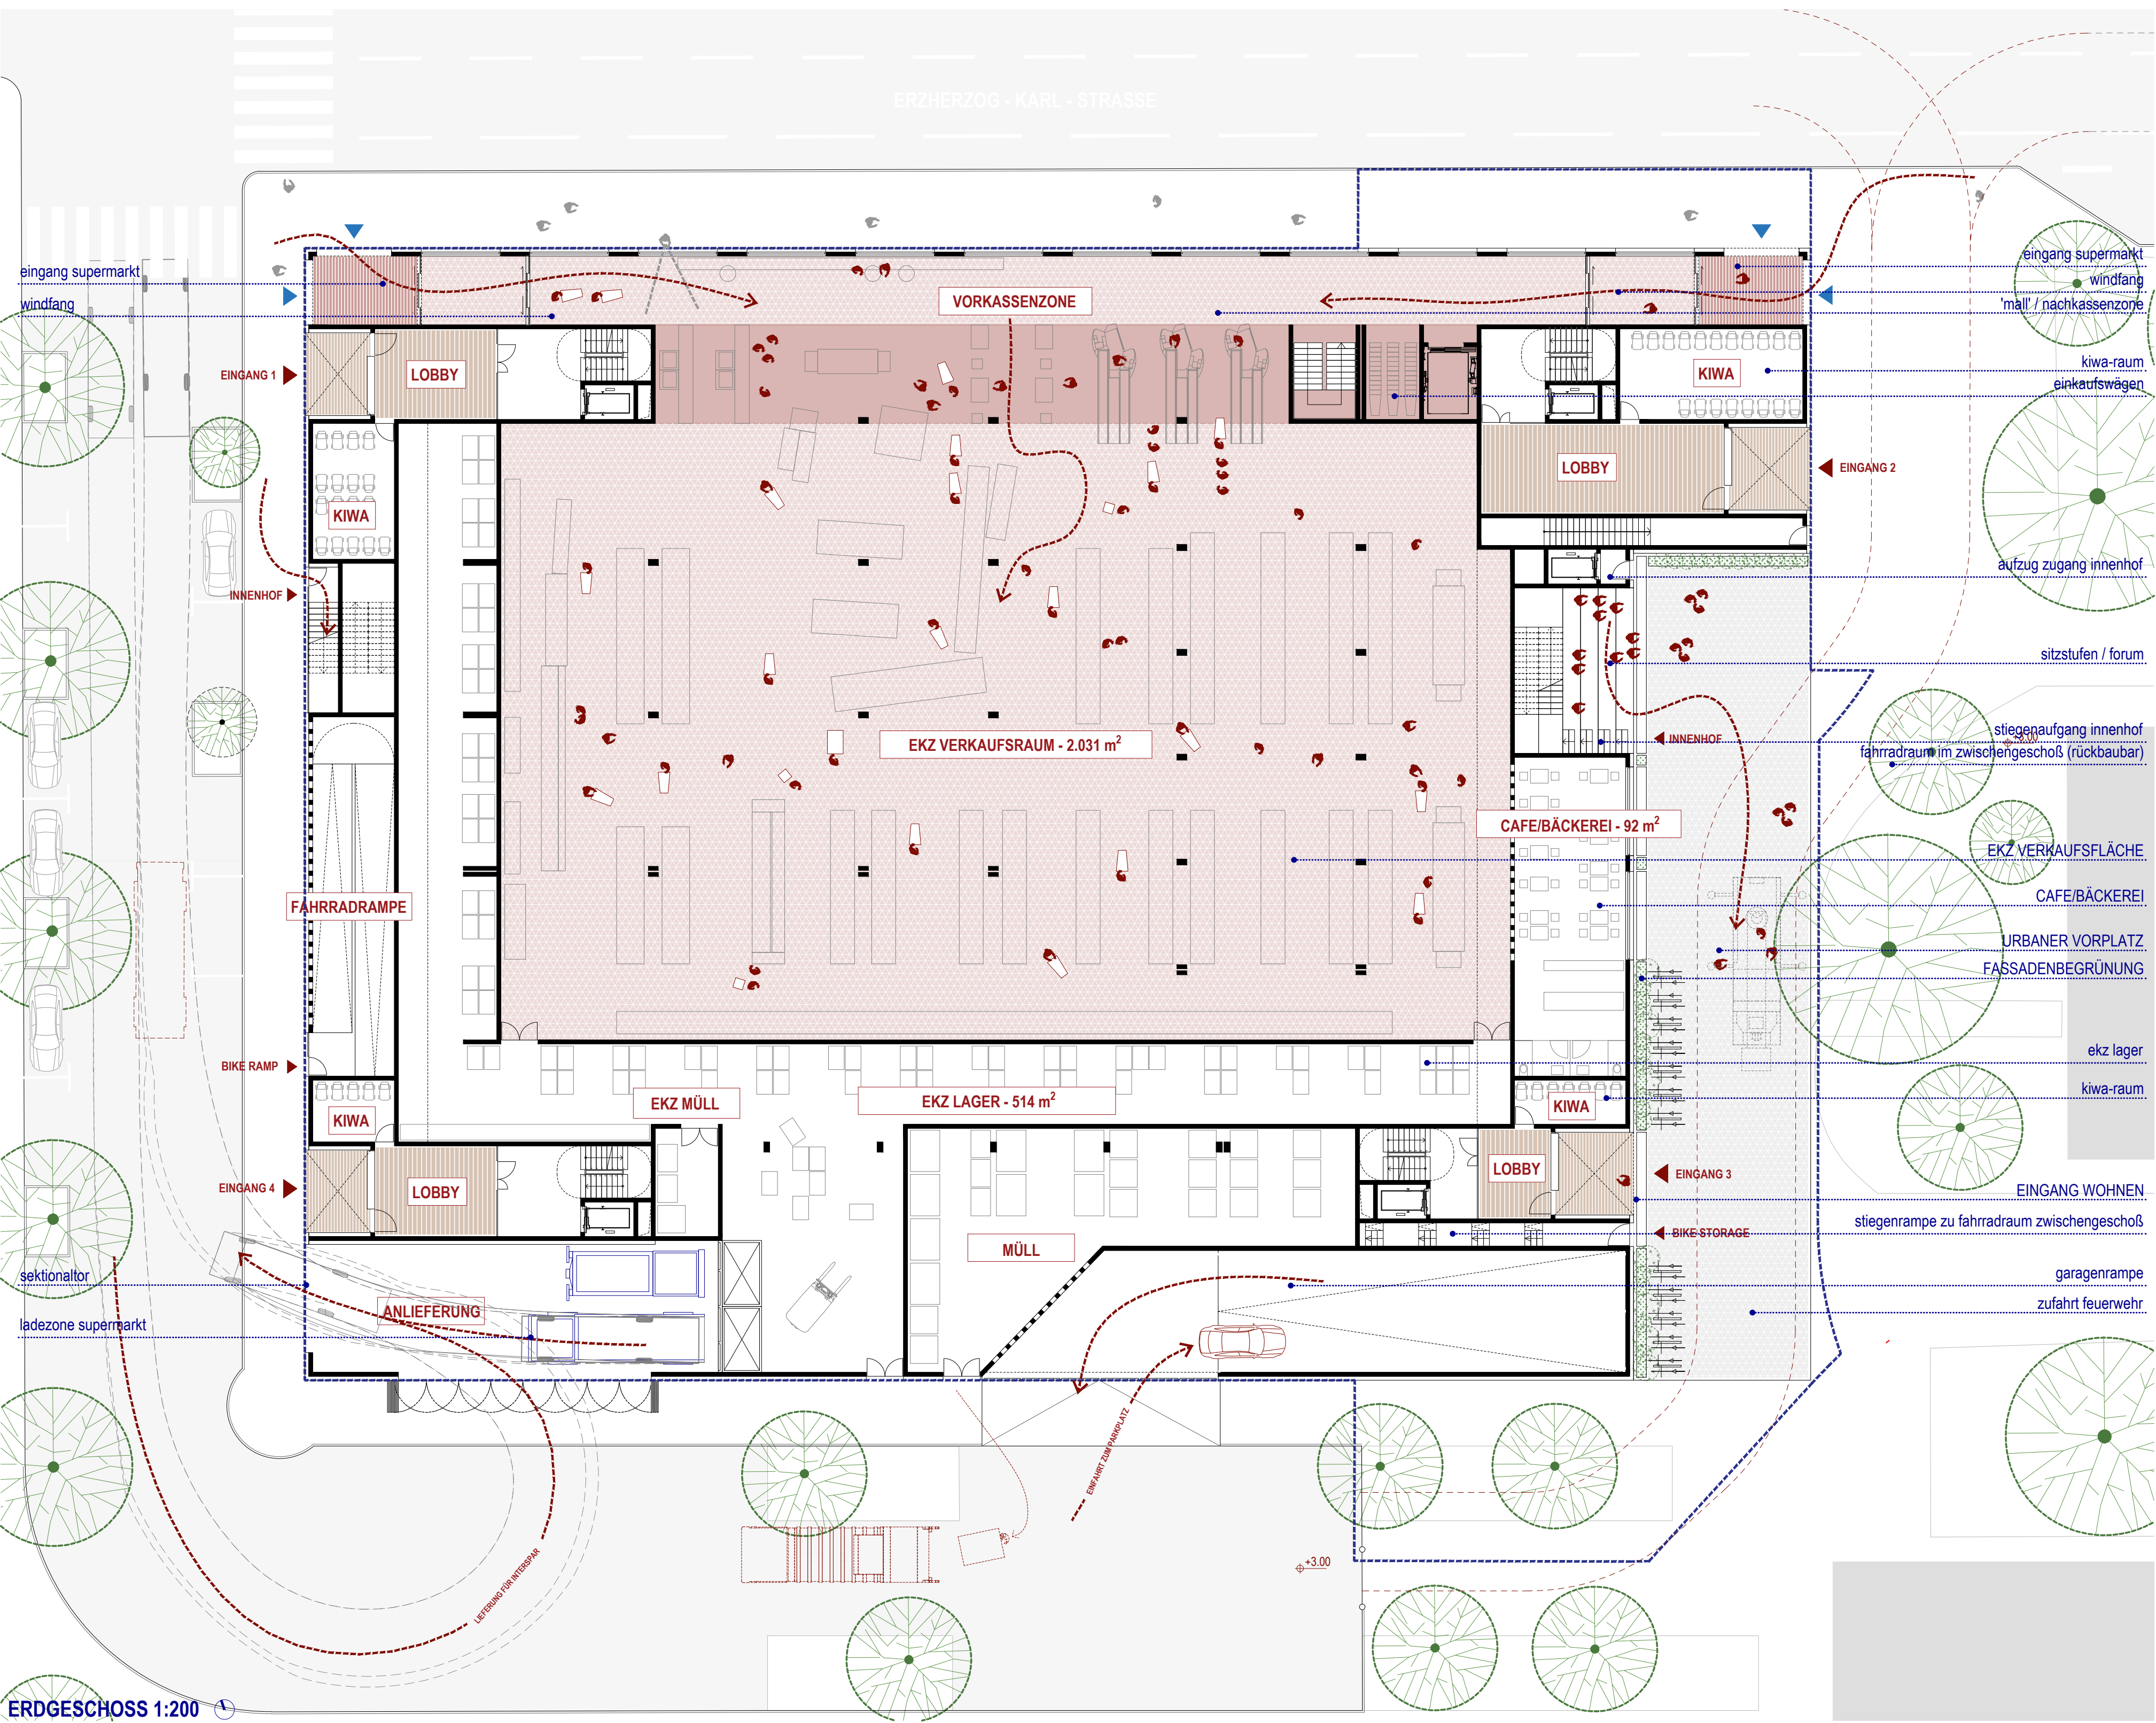

DAS ERDGESCHOSS ALS „SOCKEL“ FÜR DAS WOHNEN. DIE KLARE TRENNUNG ÖFFENTLICHER / PRIVATER ZUGÄNGE BEGÜNSTIGT DAS ZUSAMMENLEBEN UNTERSCHIEDLICHER NUTZUNGEN.