


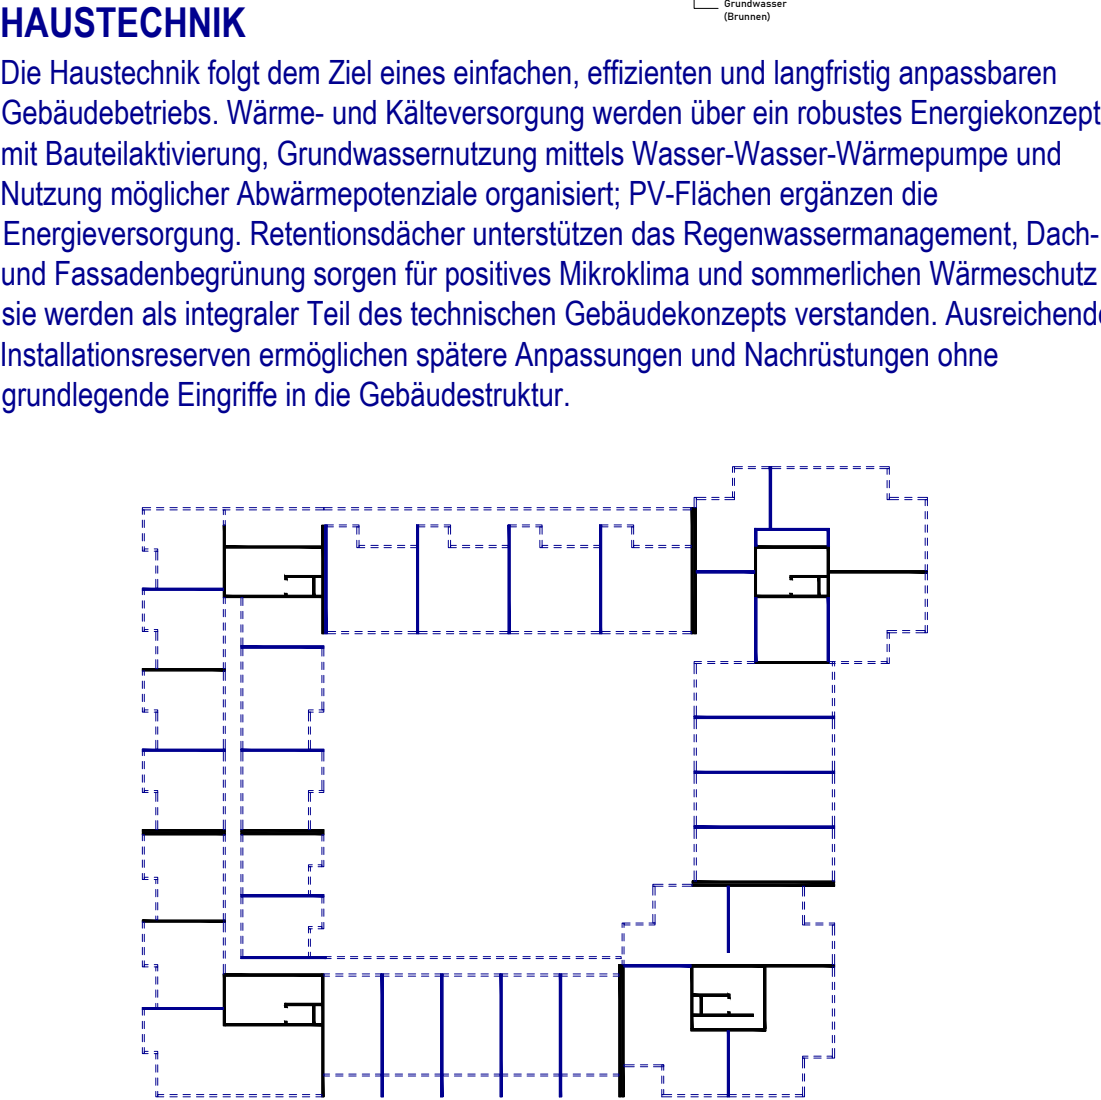
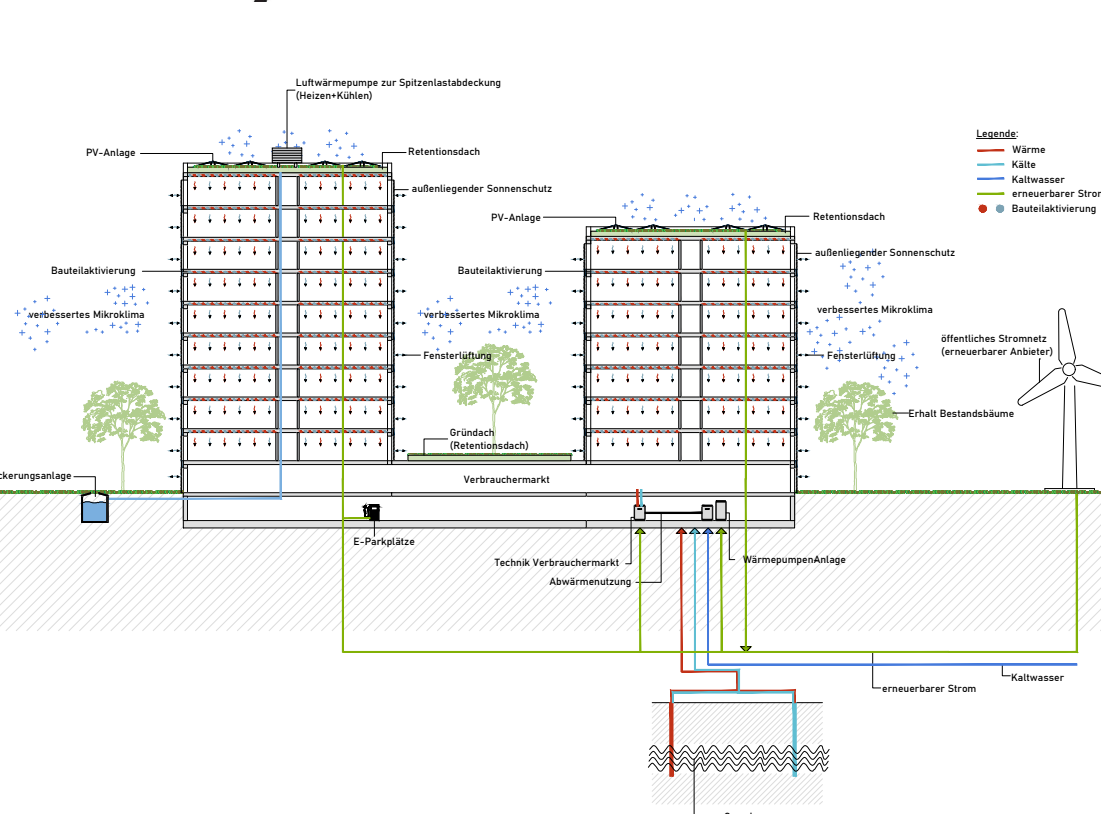
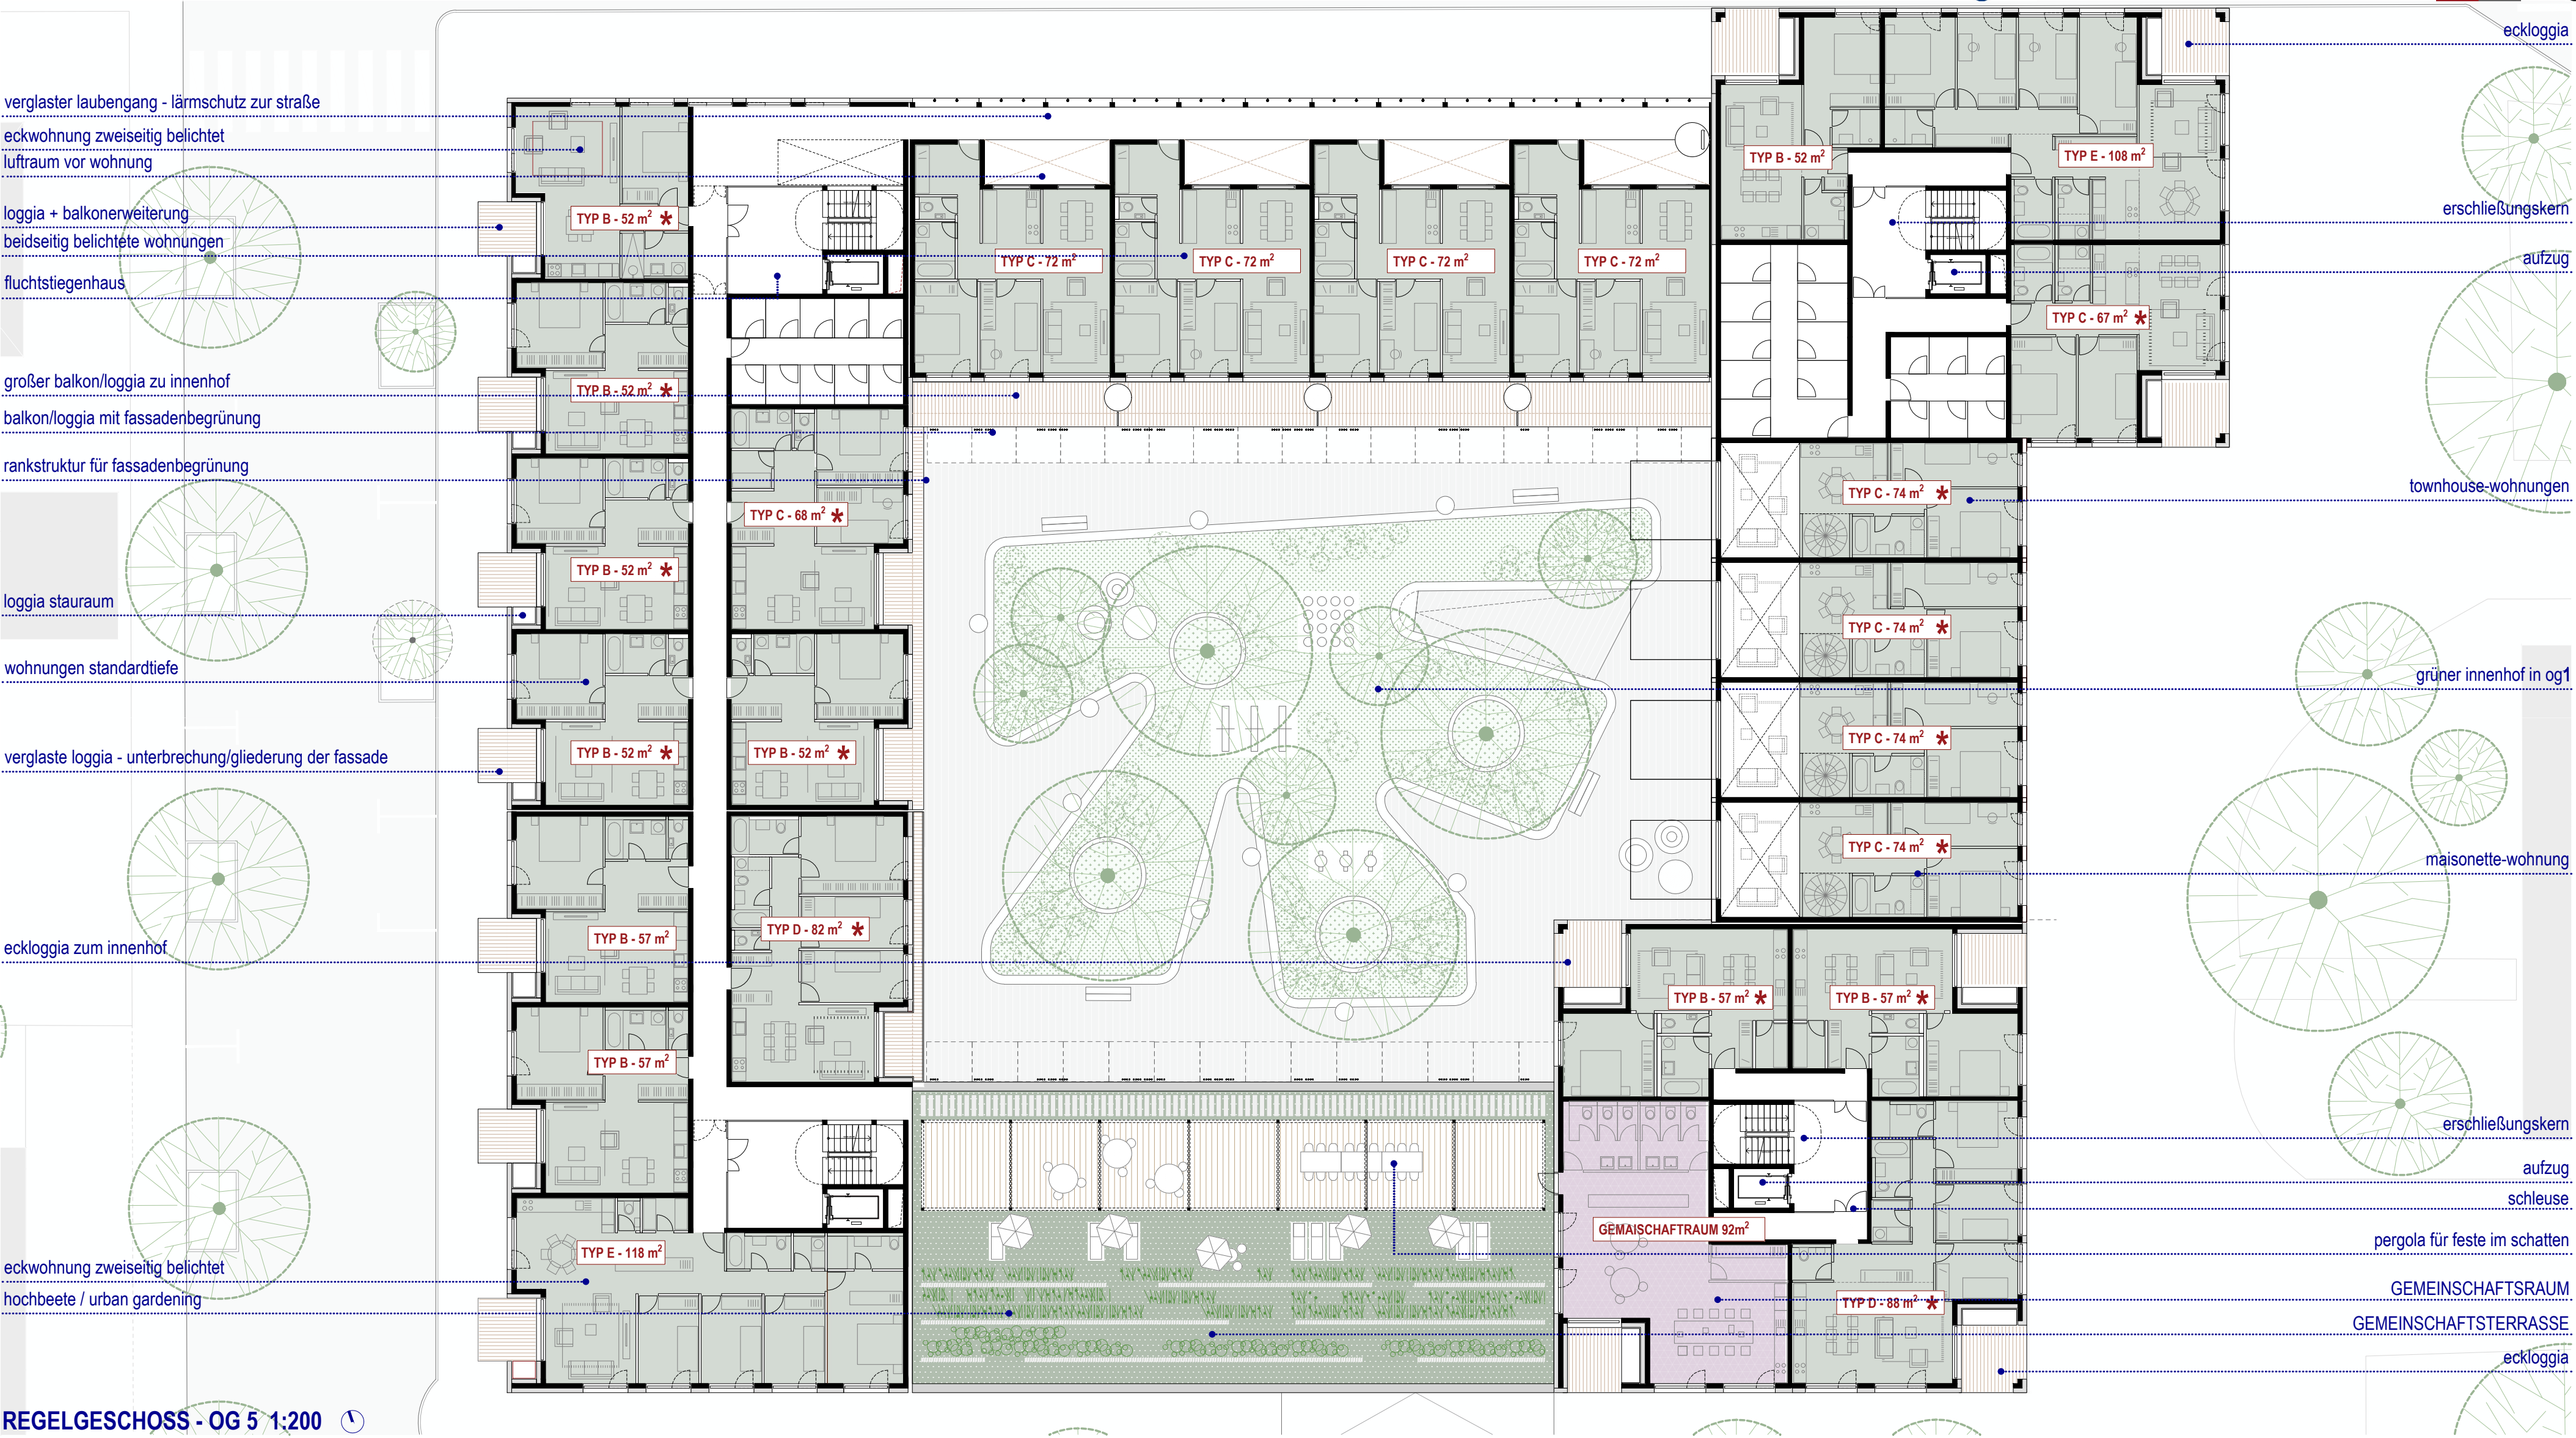


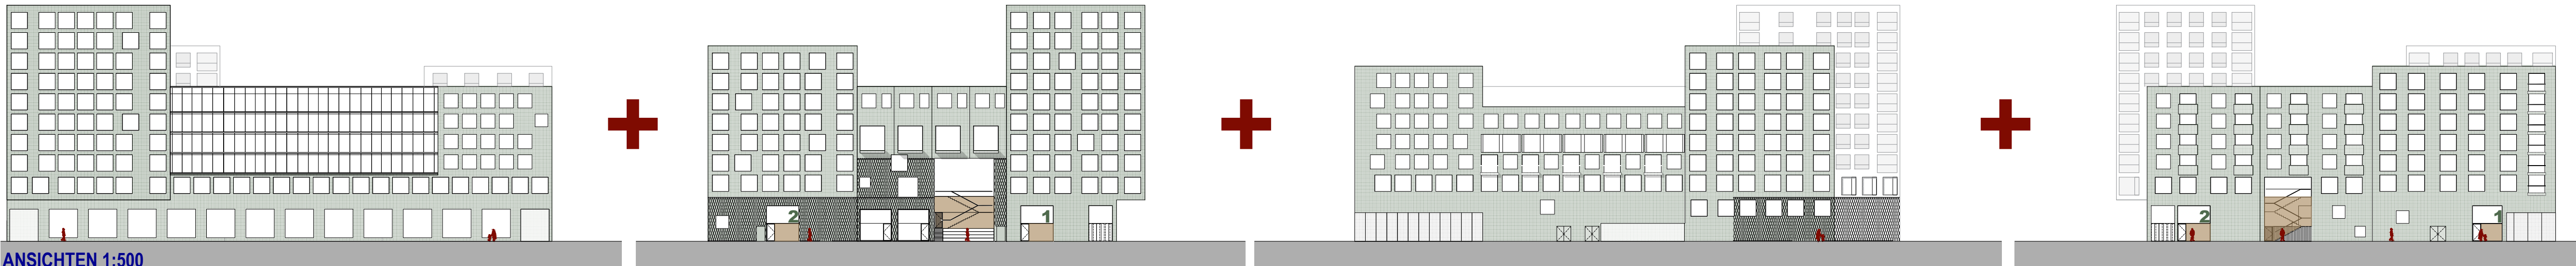

EIN HETEROGENER WOHNKOMPLEX, DER DIE UNTERSCHIEDLICHSTEN ASPEKTE DES WOHNENS, ARBEITENS UND LEBENS ANSPRUCHT – ANSPRECHEND FÜR ALLE NUTZER*INNENTYPEN

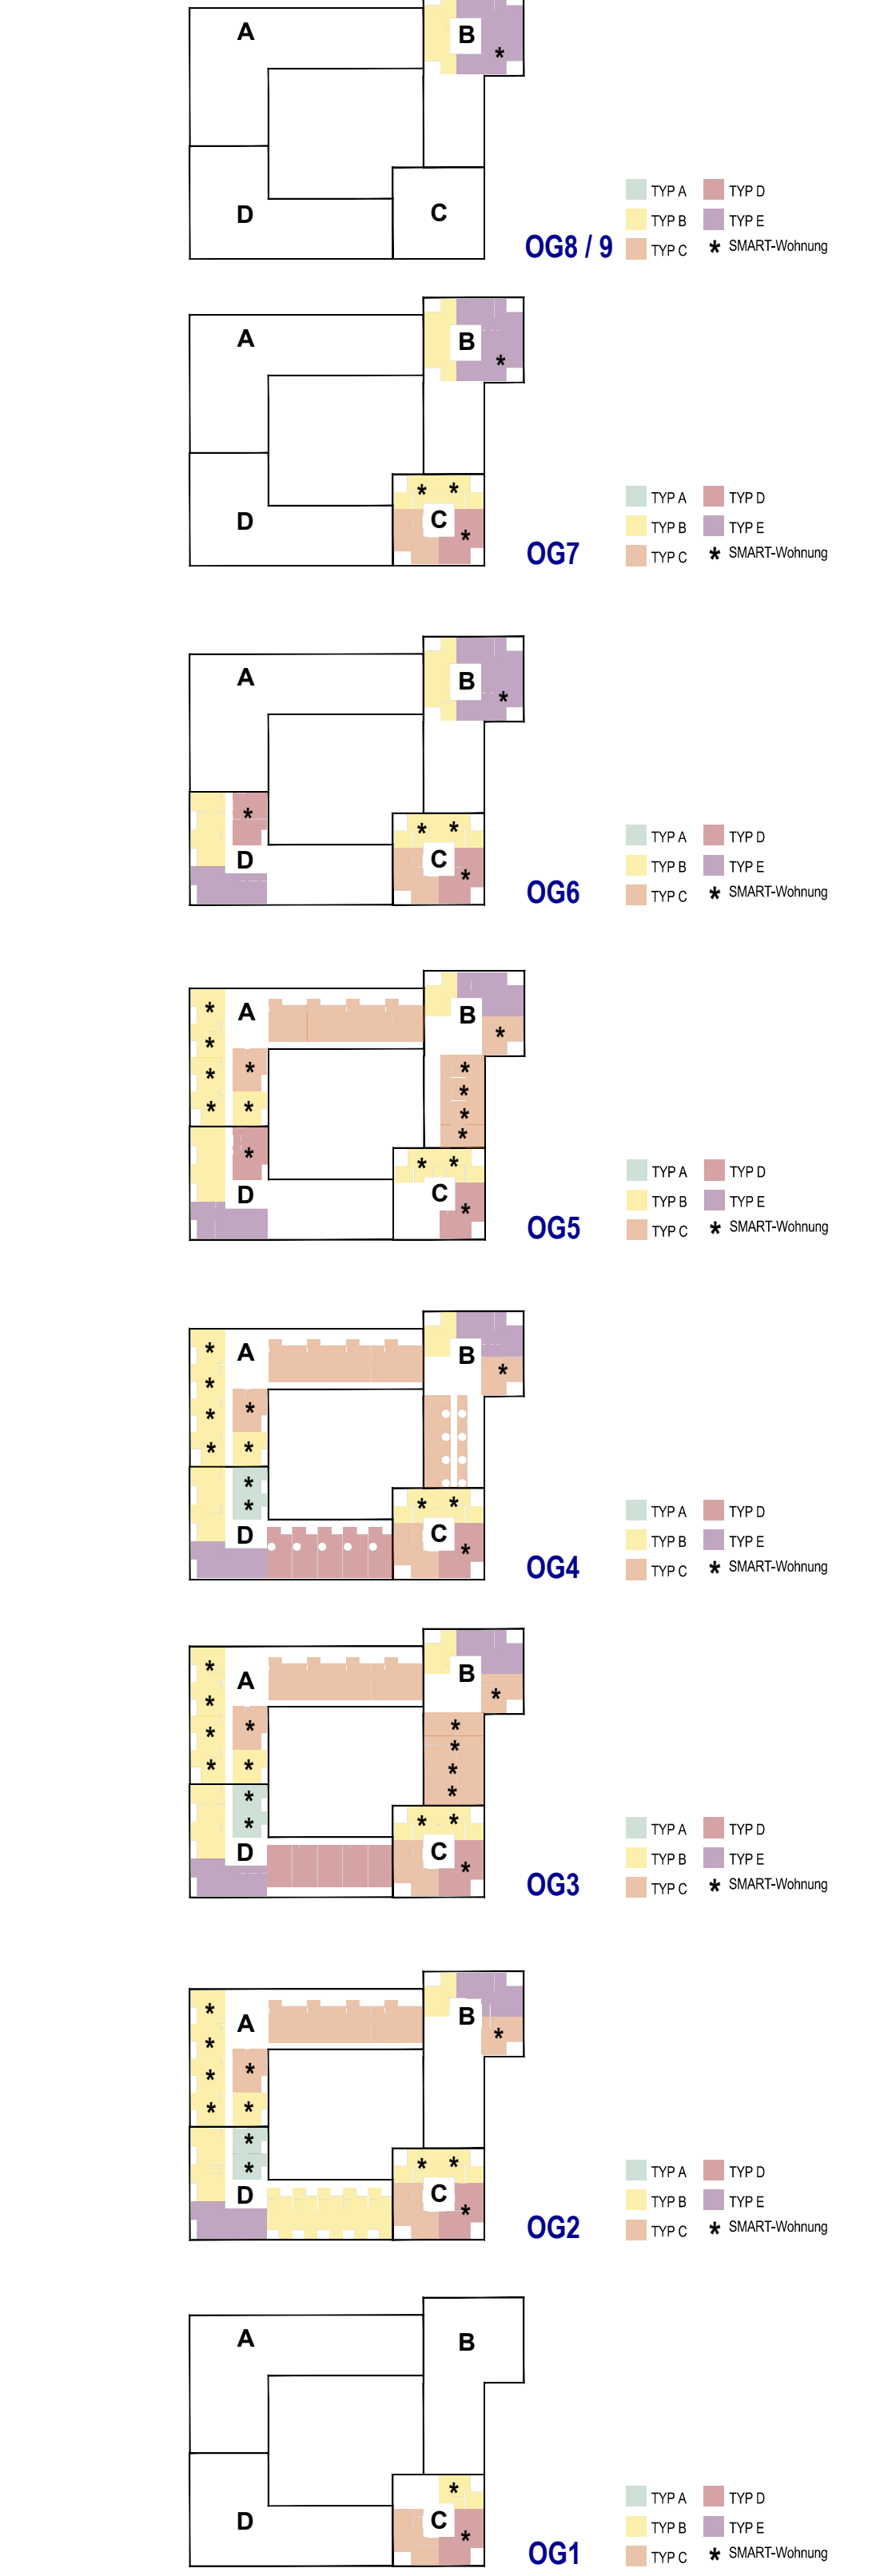

DIE AUSSENFASSENDE IST AUS EINEM SIMPLEN REPETITIVEN MATERIAL GESTALTET – EINE LEBENDIGE, URBANE SKYLINE ENTSTEHT, DIE ZUM NEUEN 'GESICHT' DES GESAMTEN QUARTIERS WIRD.

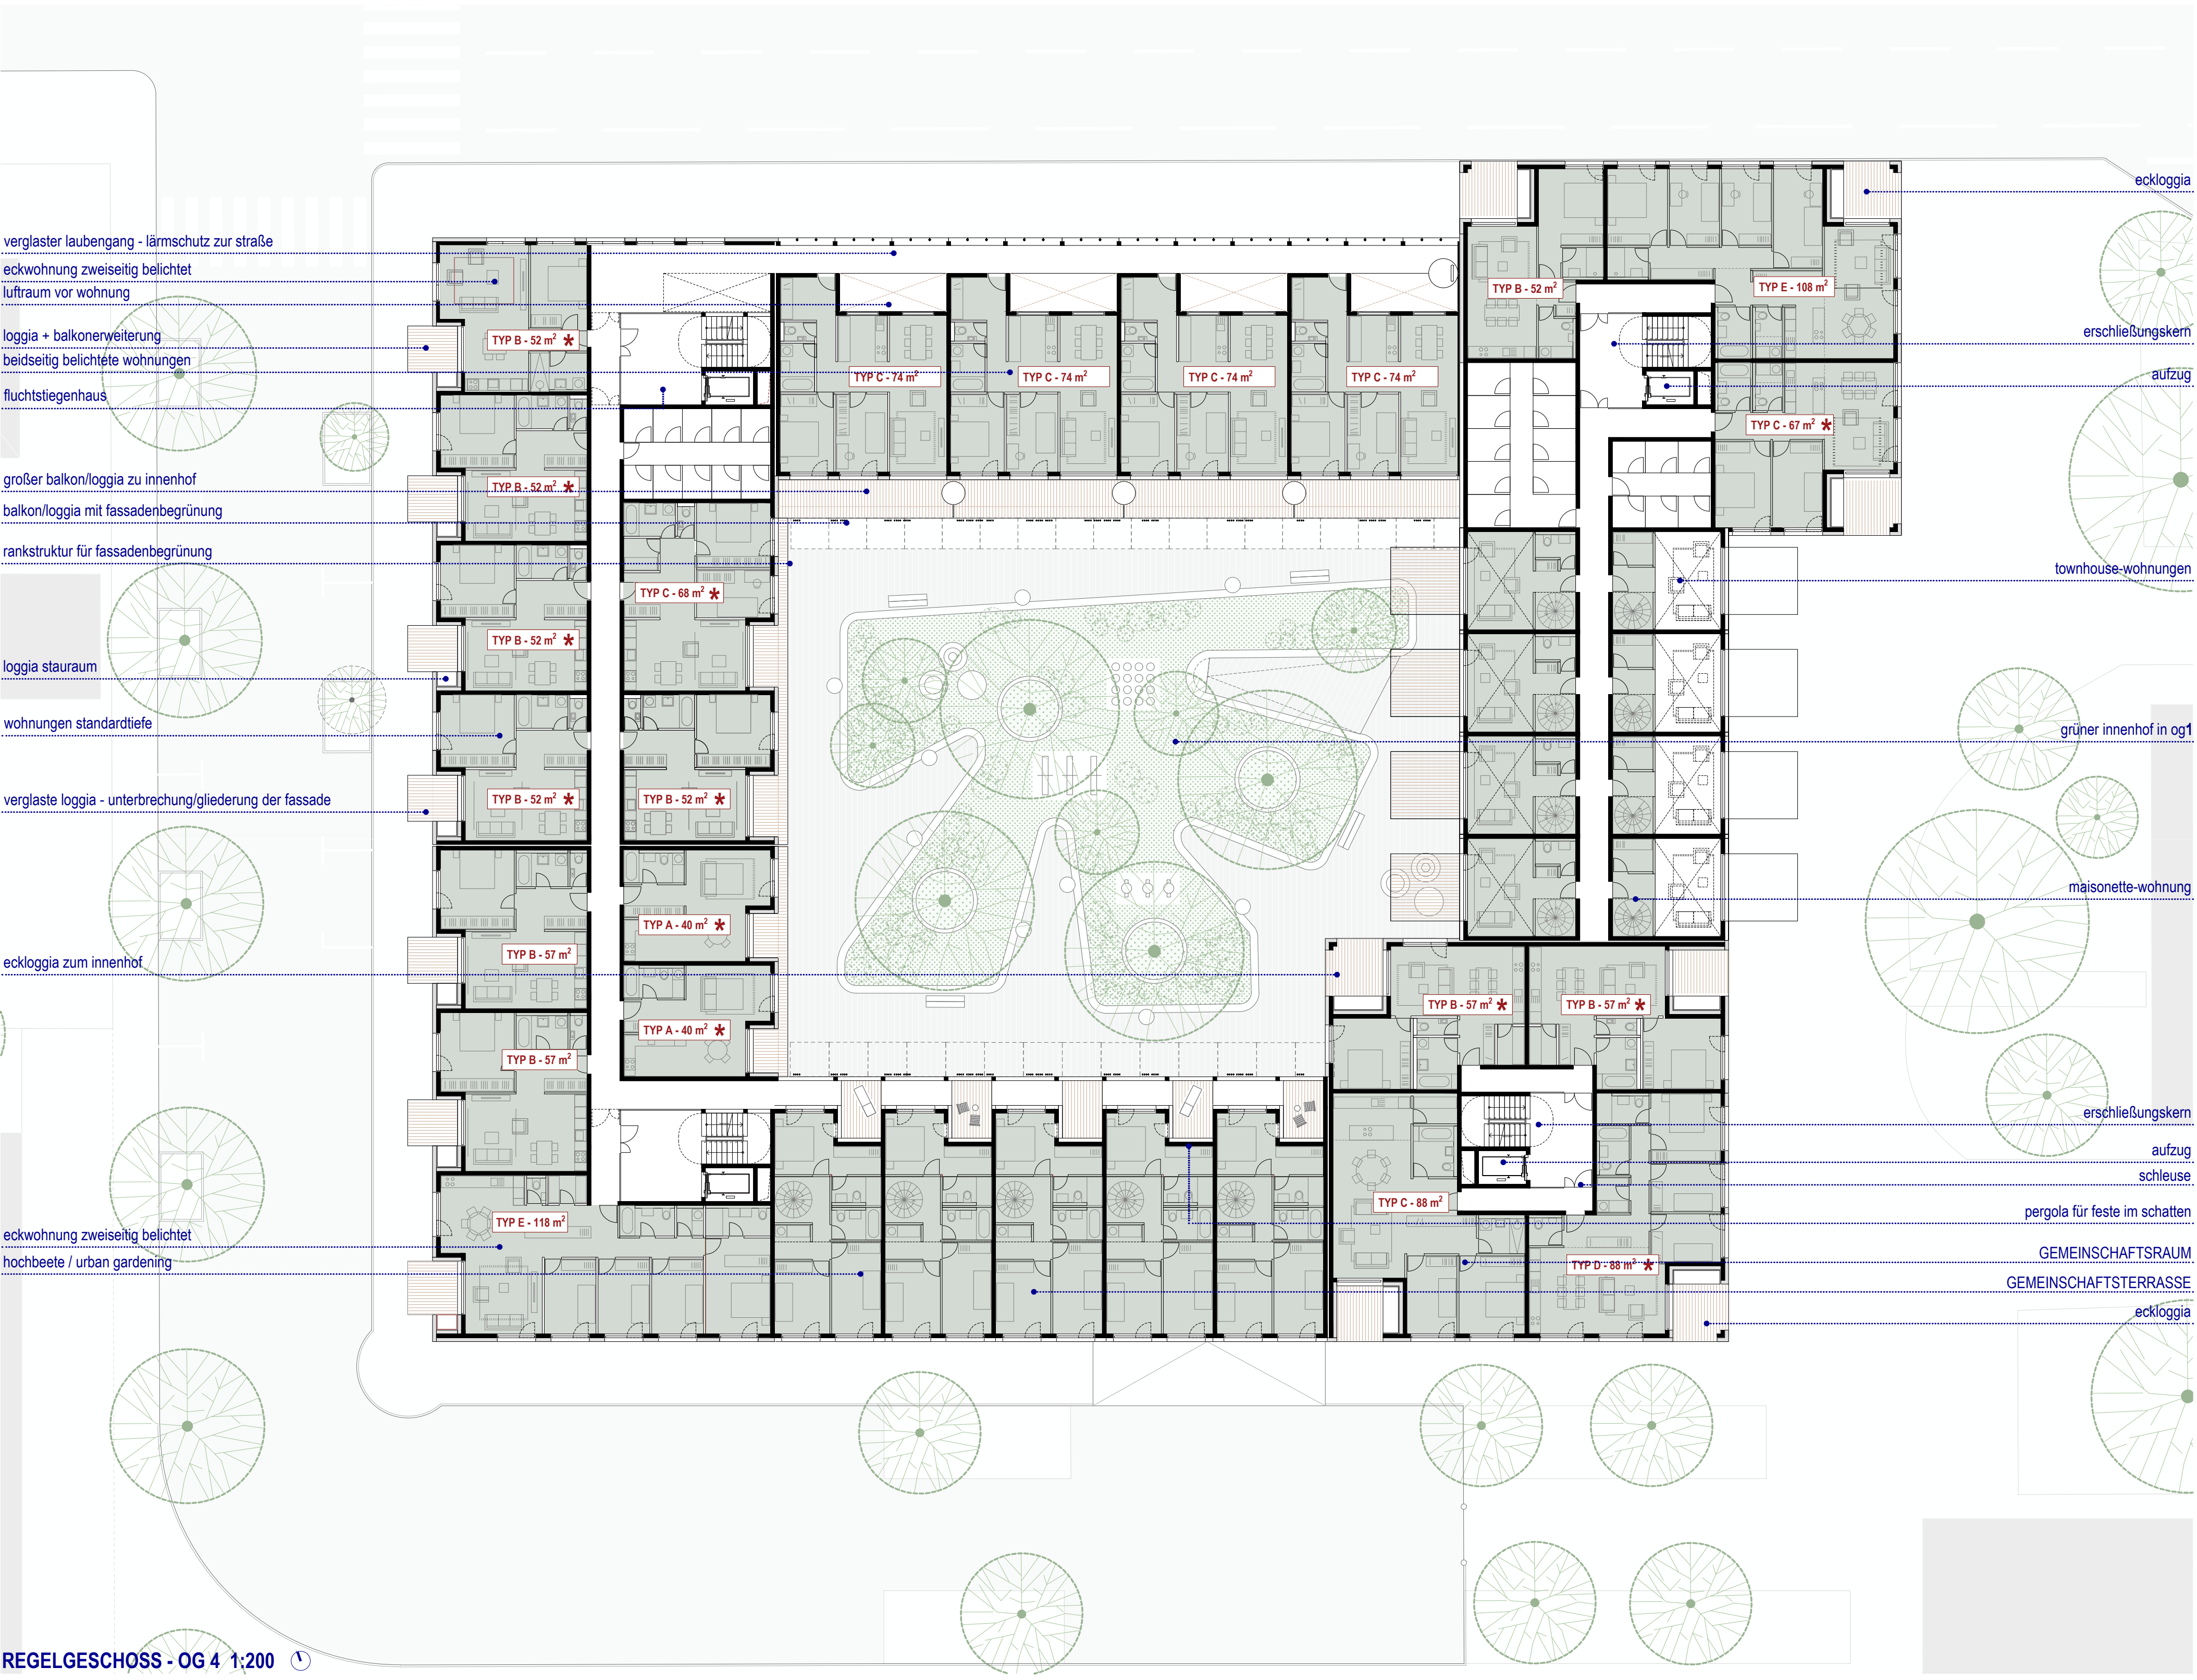

DIE VIELFÄLTIGEN WOHNTYPLOGIEN REAGIEREN AUF DIE UNTERSCHIEDLICHEN STÄDTEBAULICHEN VOLUMEN – TROTZ DER DIVERSITÄT DES WOHNENS FINDEN SIE ALS EIN HAUS ZUSAMMEN.