



Stadtquartier Eibengasse Baufeld F1



GRUNDRISS ERDGESCHOSS - HOF ±0,00 1:500

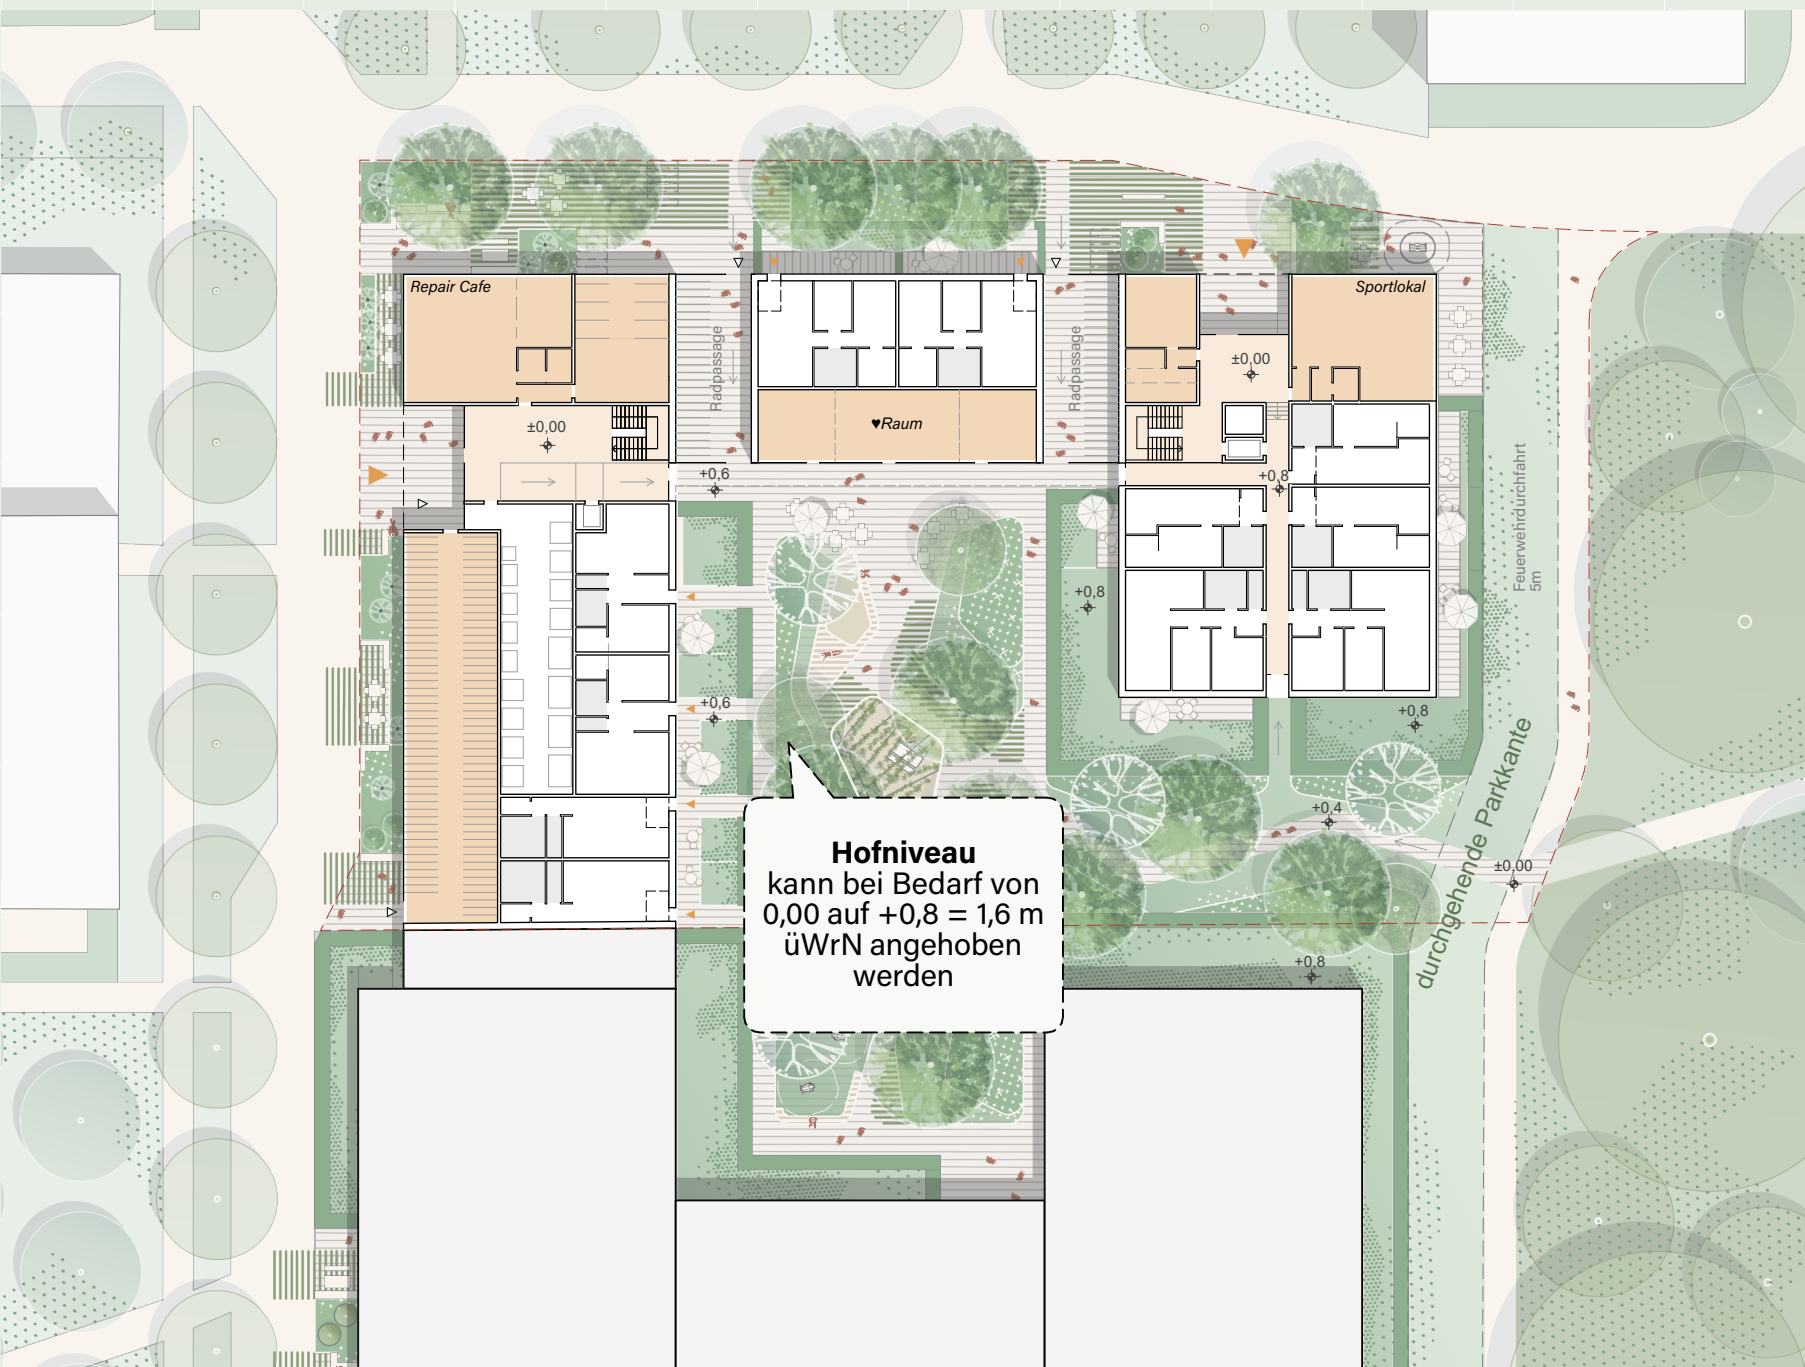


GRUNDRISS ERDGESCHOSS - VARIANTE HOF +0,8 1:500

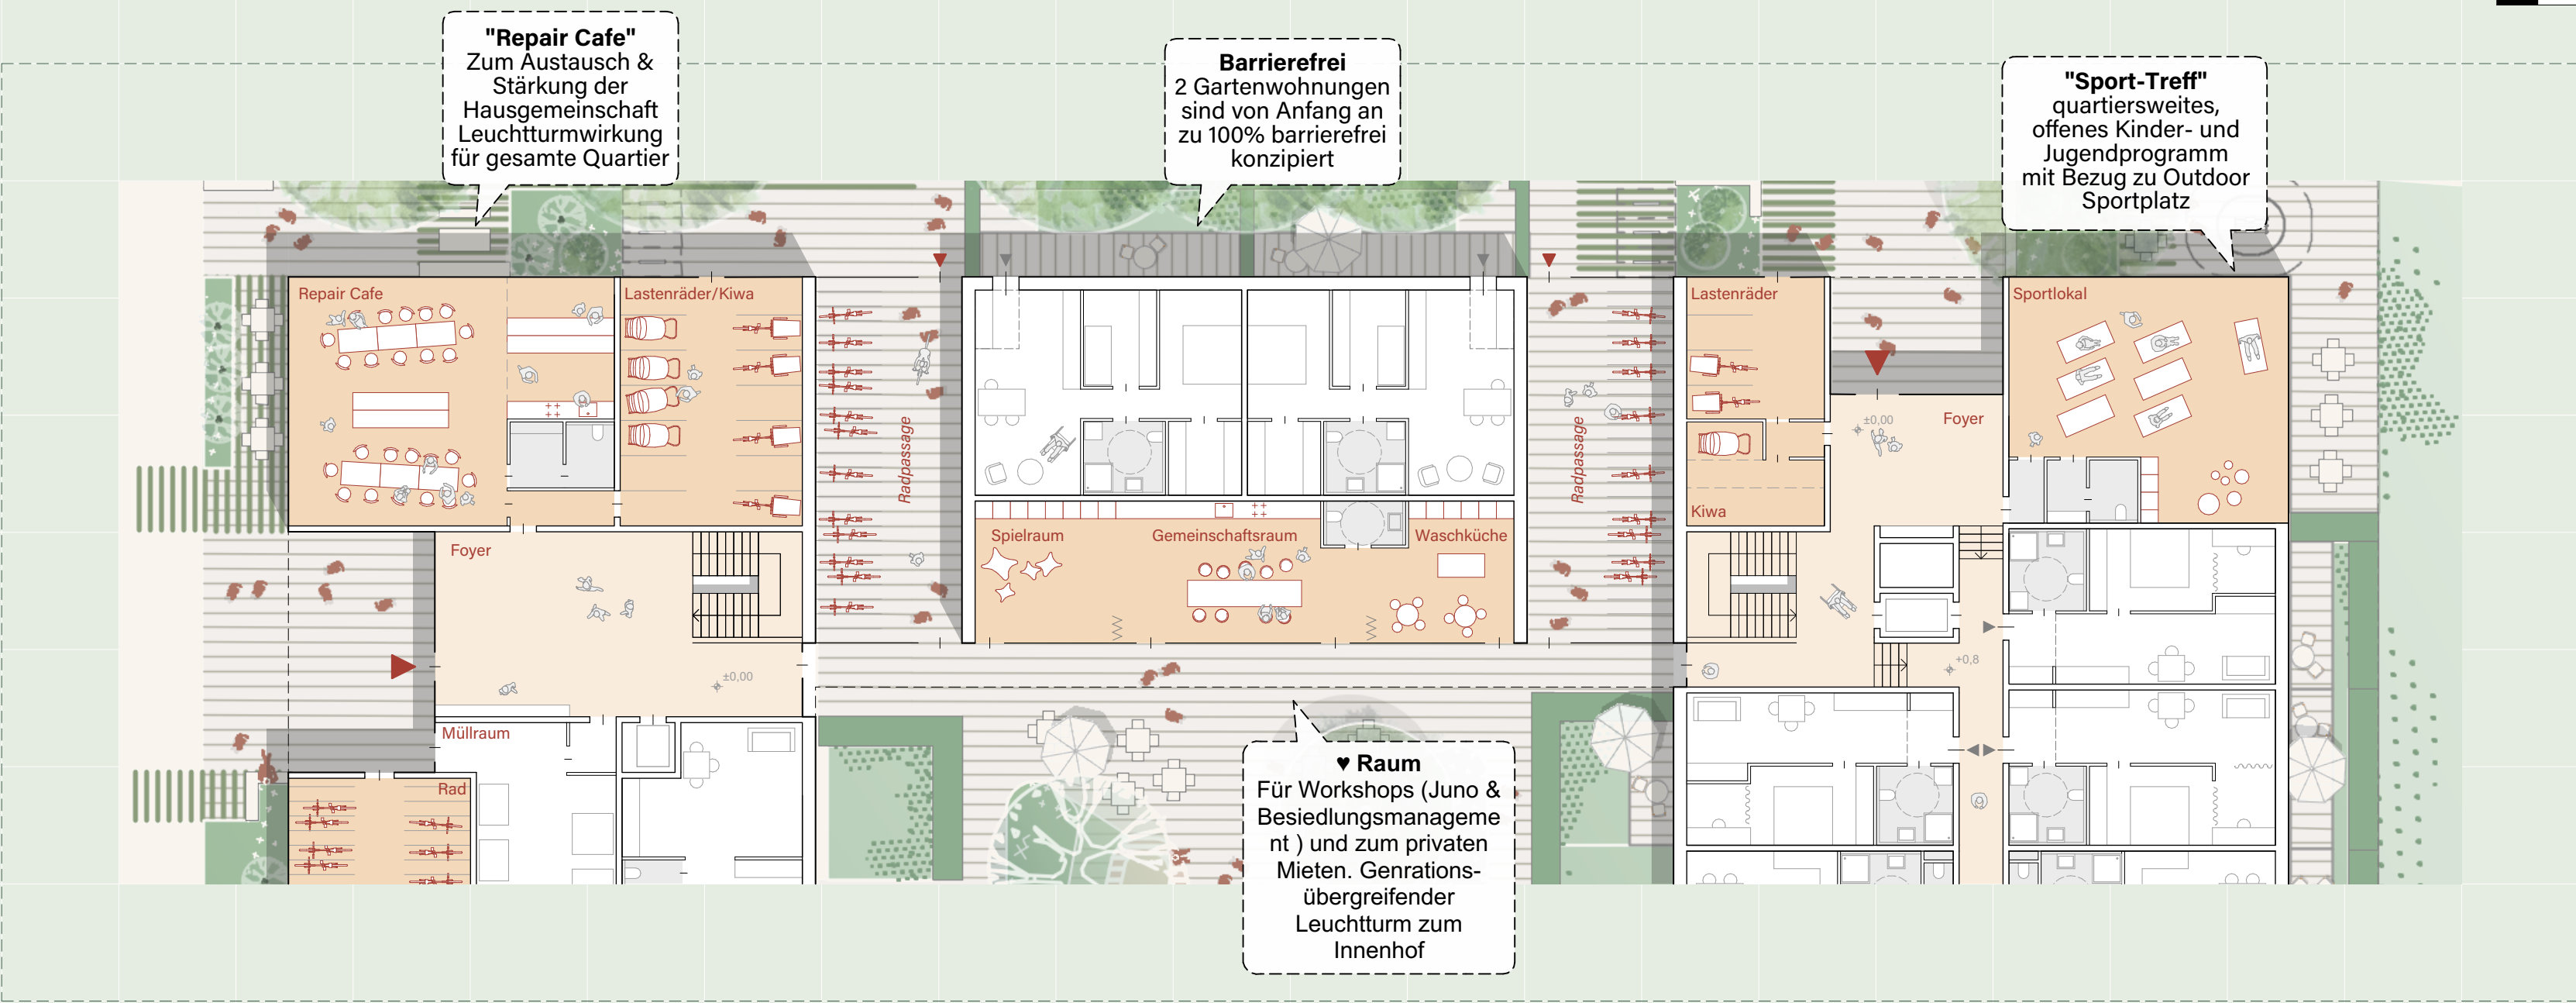

Aktive Erdgeschosszone





GRUNDRISS REGELGESCHOSS 1:500

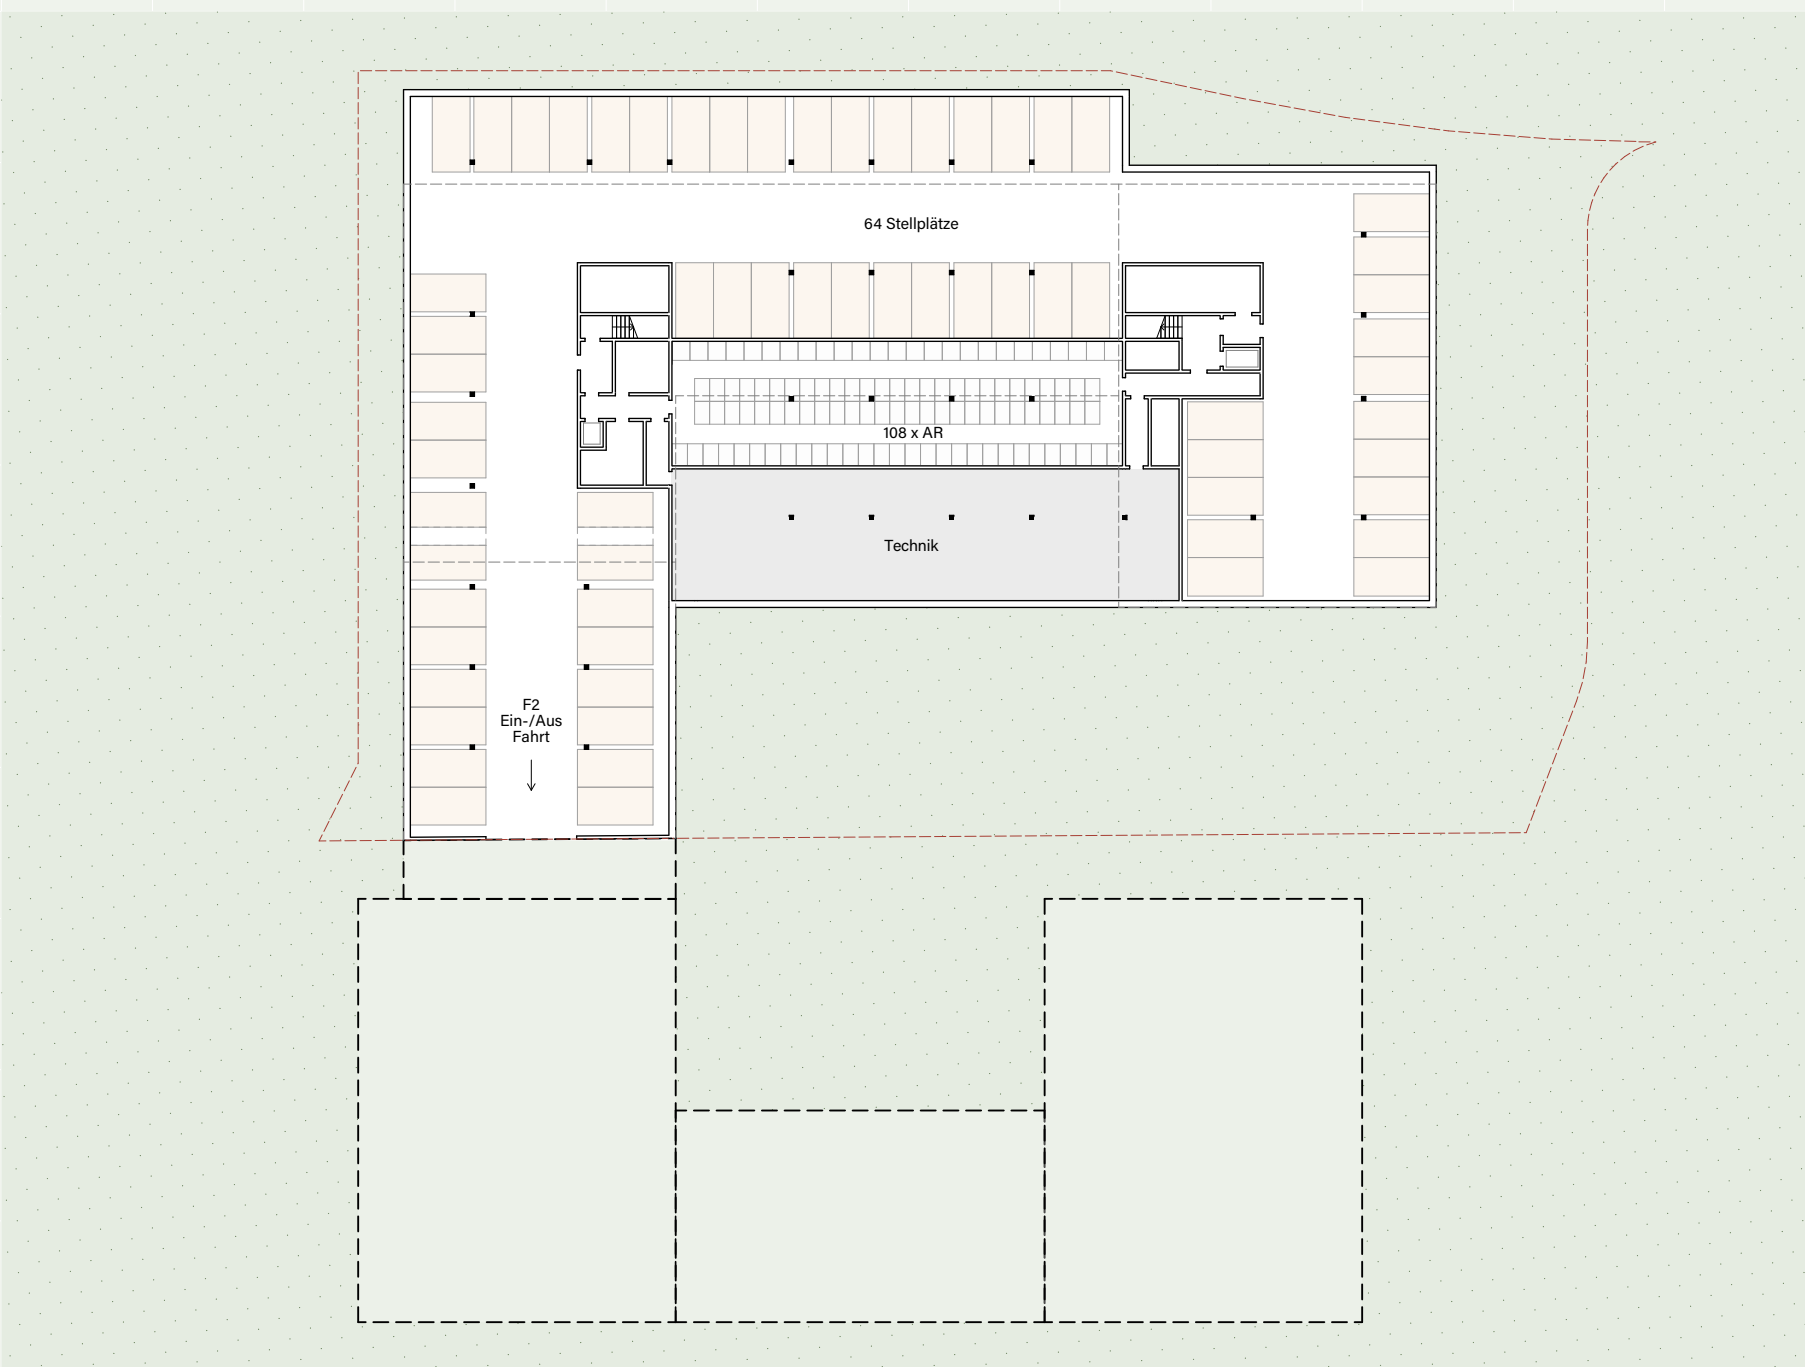

GRUNDRISS UTERGESCHOSS 1:500

Soziale Nachhaltigkeit weitergedacht!

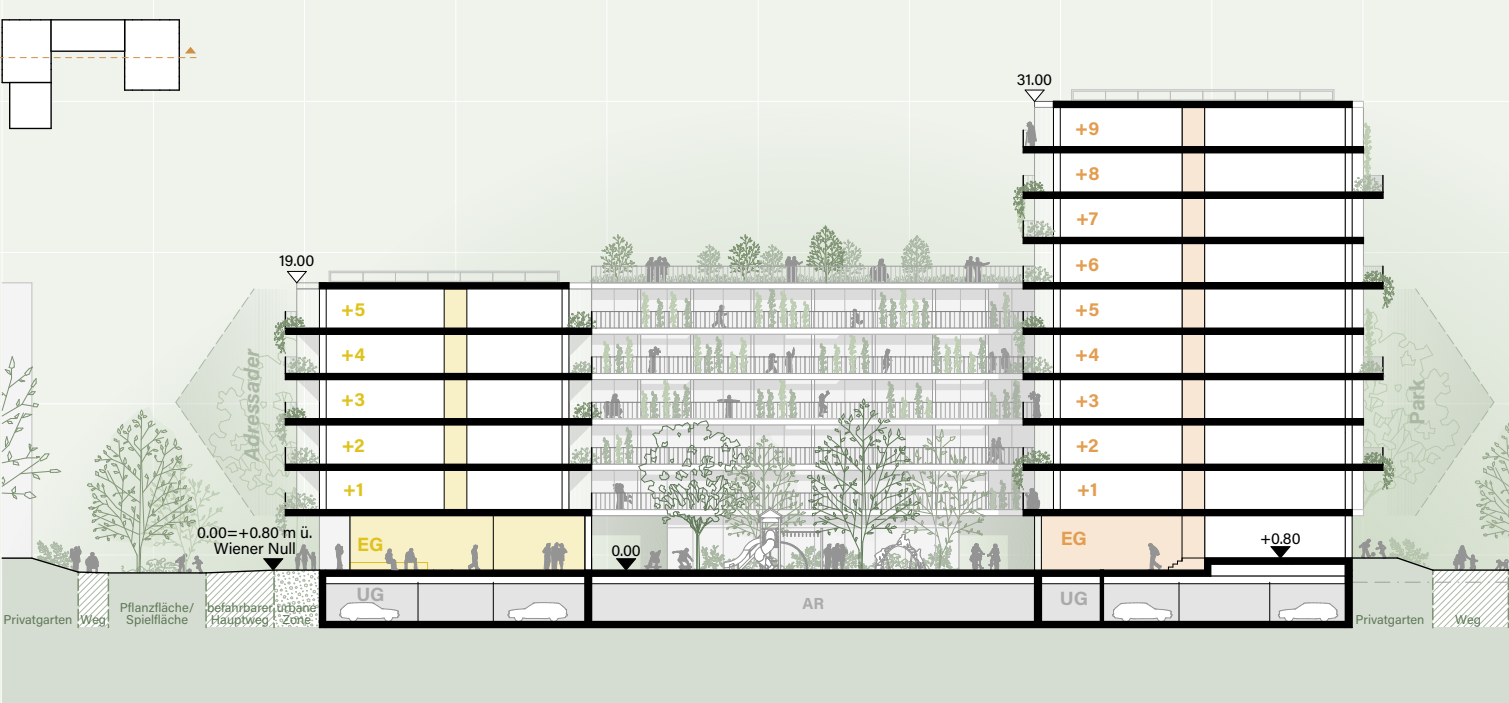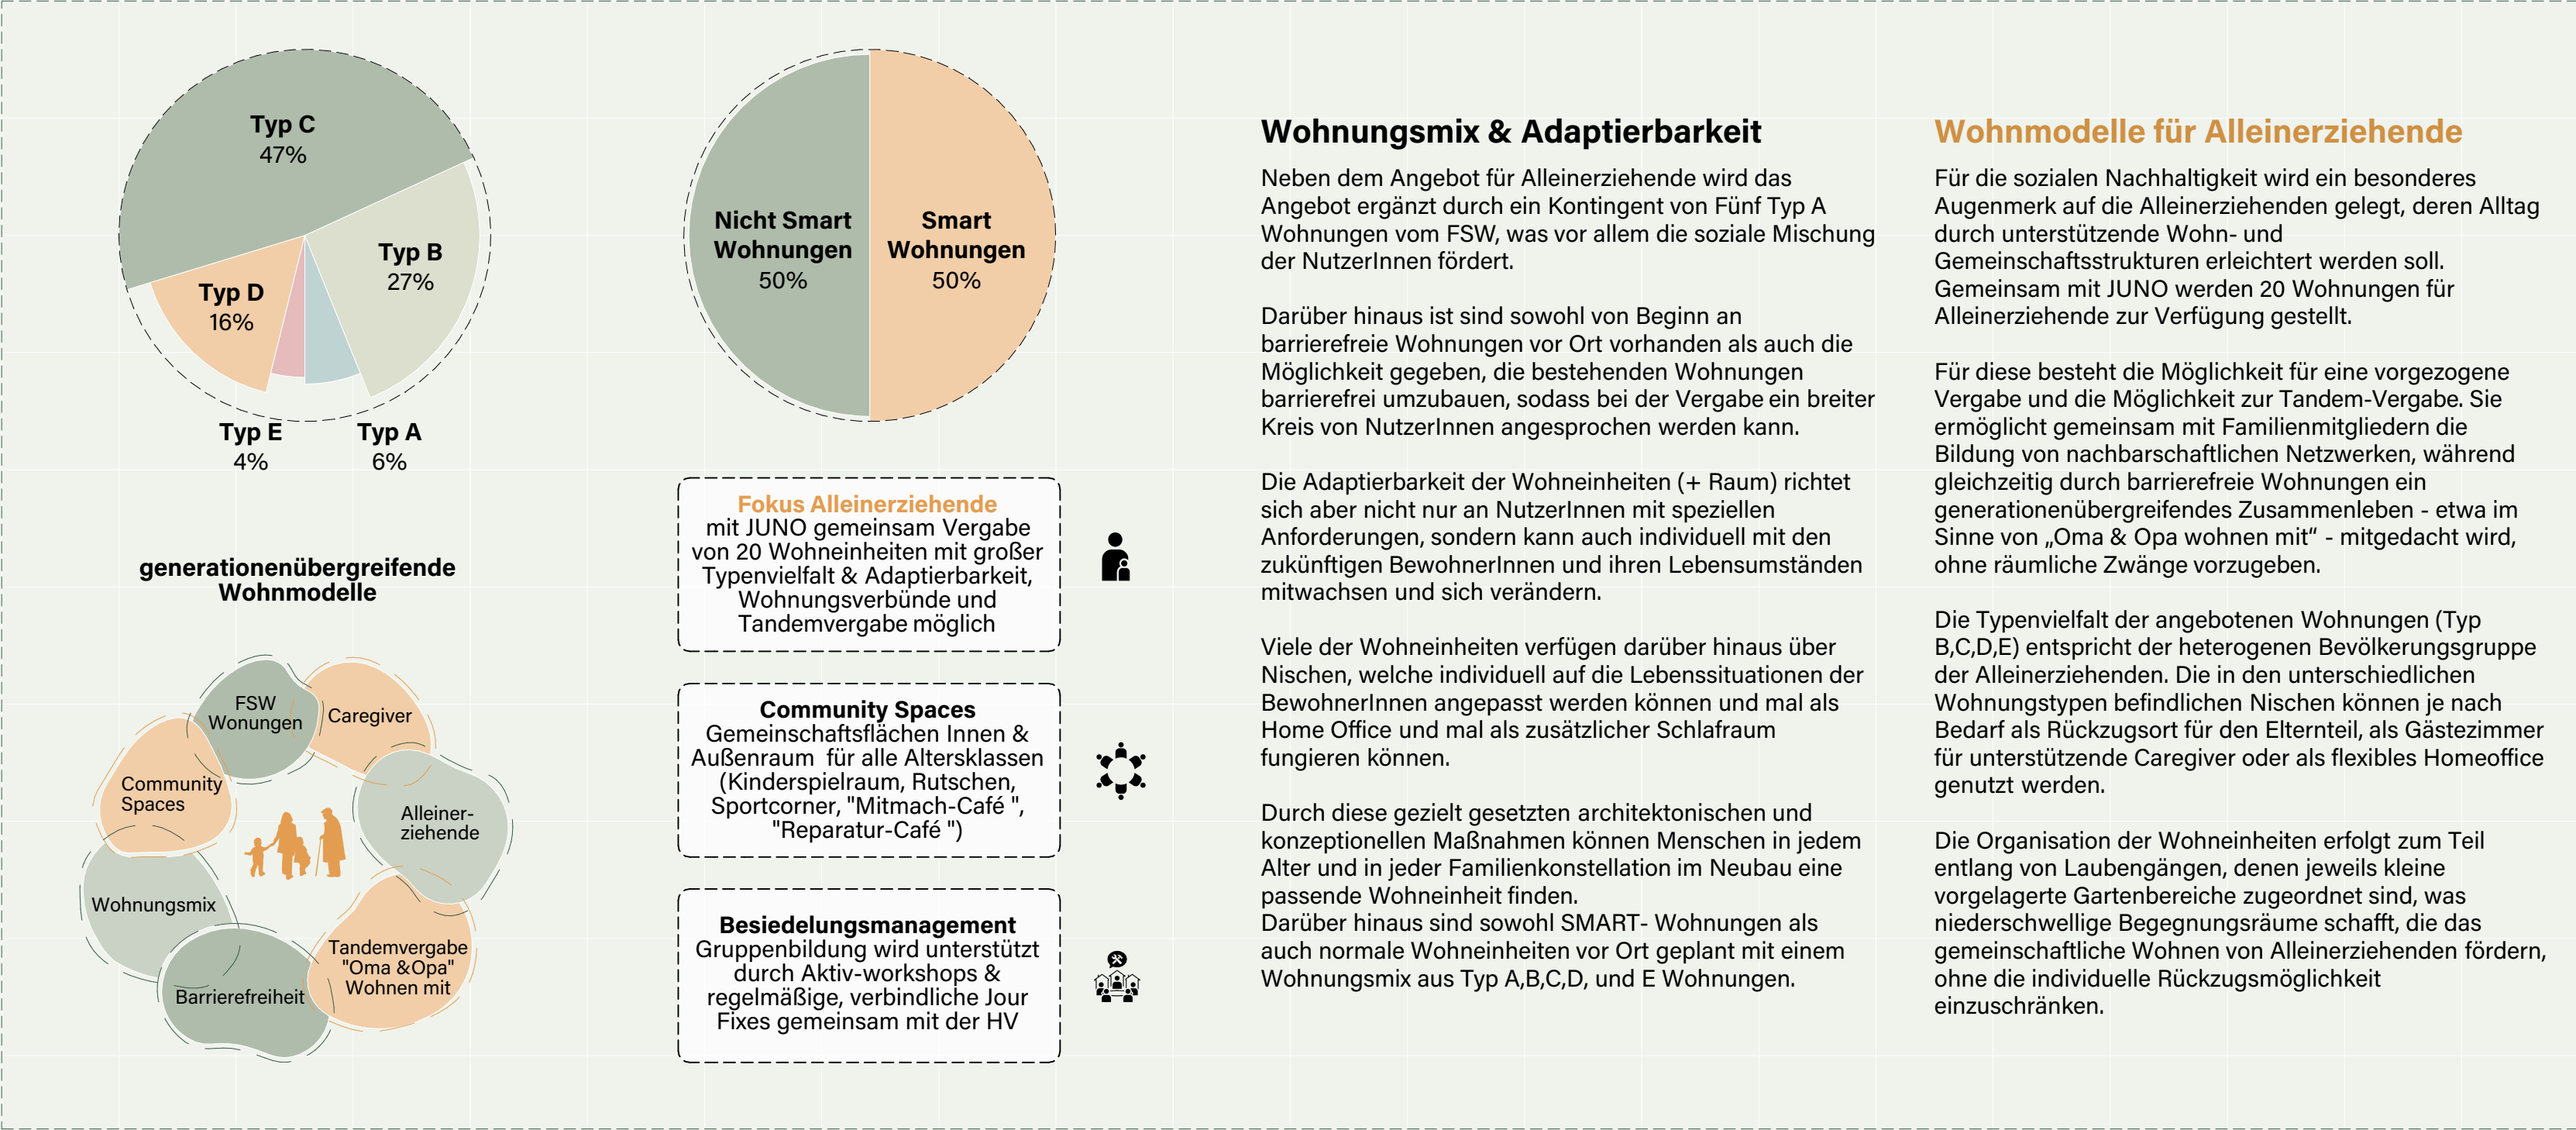

SCHNITT A 1:500



SCHNITT B 1:500



SCHNITT C 1:500



ANSICHT EIBENGASSE 1:500