BAUPLATZ N1 +N2

STADTQUARTIER EIBENGASSE







ERDGESCHOSS M 1:200



2. OBERGESCHOSS M 1:200

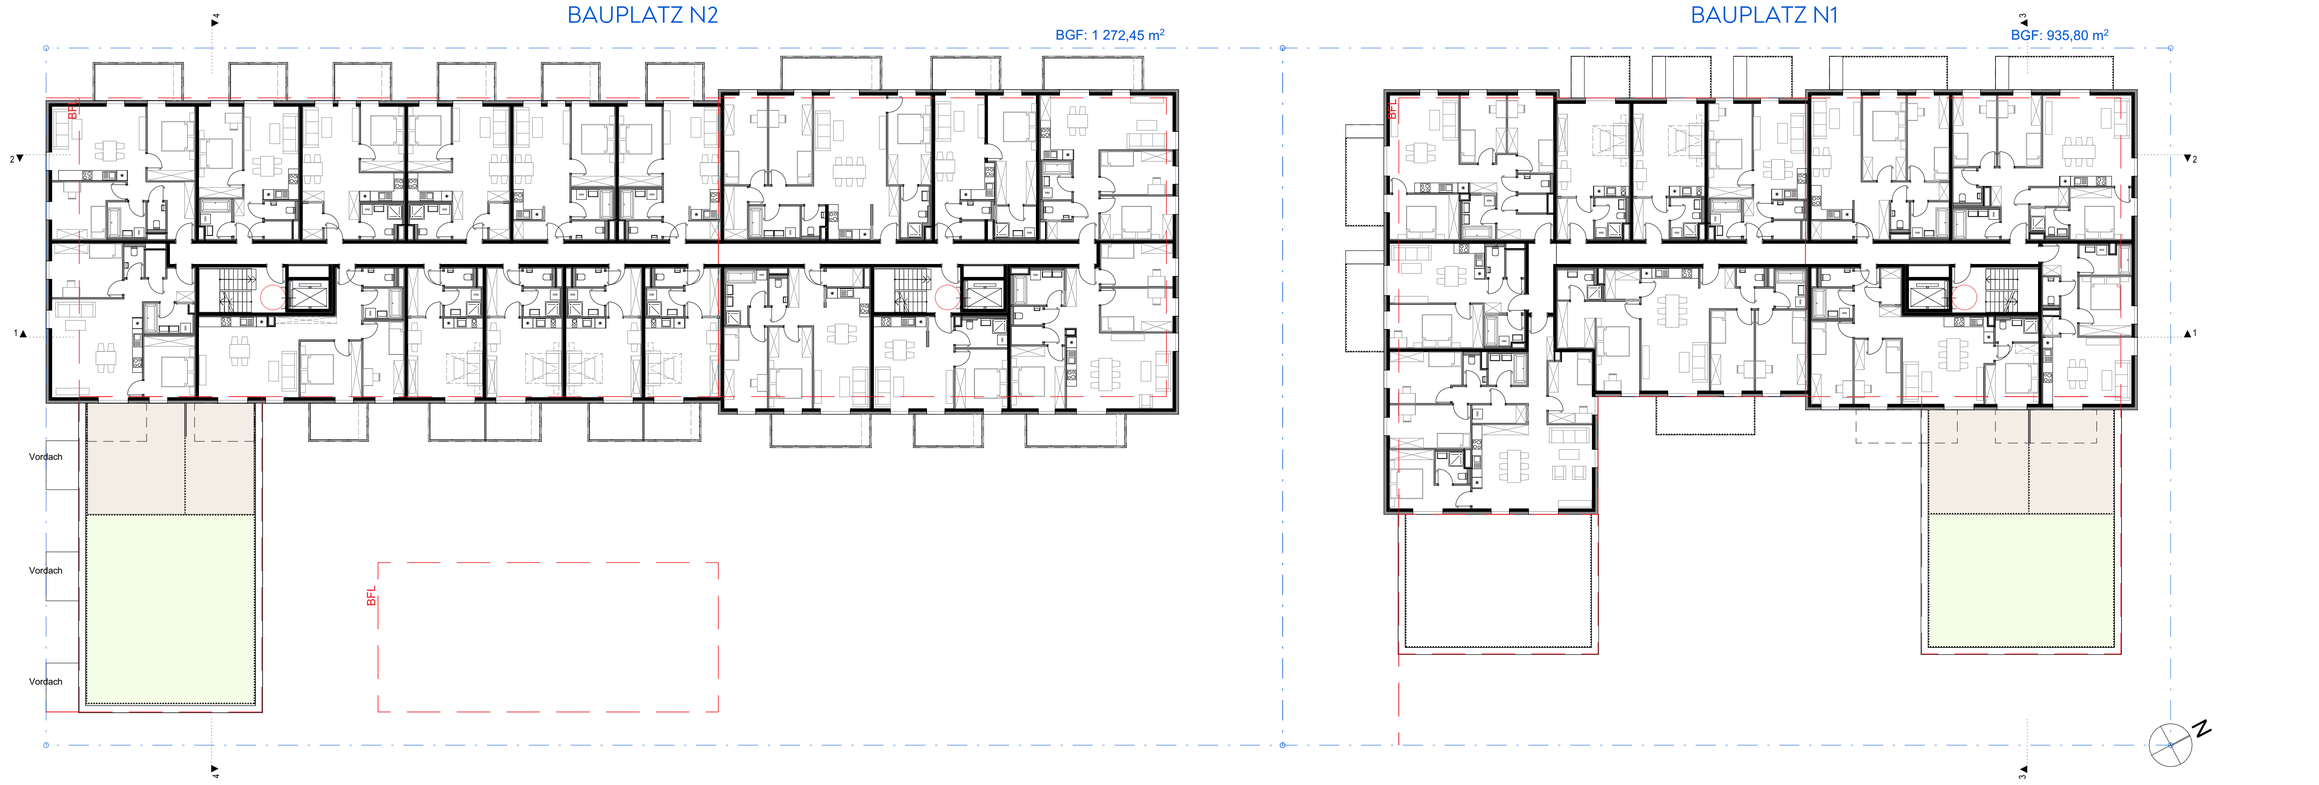

SCHNITT 2-2 M 1:200

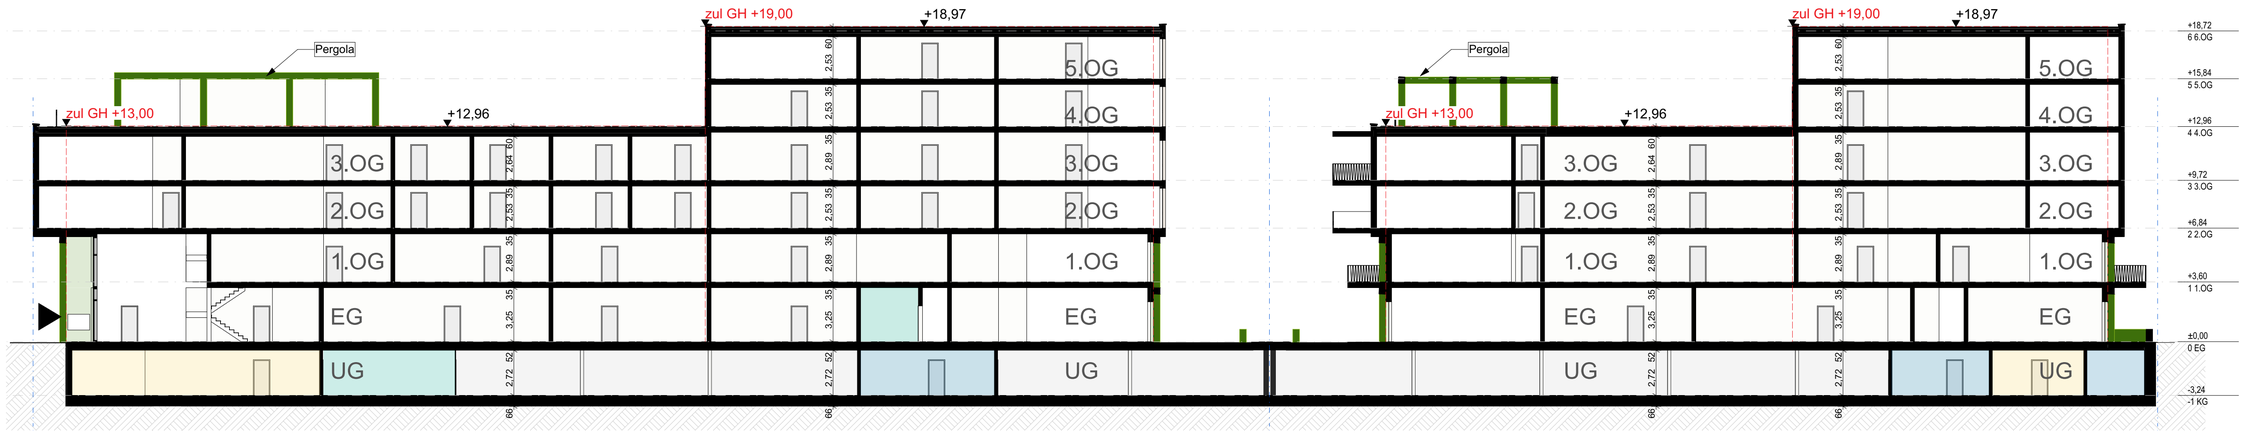

ZIMA

aha

HAWLIK GERGINSKI
ARCHITEKTEN ZT GMBH

ege

SILA

wohnfonds_wien
fonds für wohnbau
und stadterneuerung

Für die Stadt Wien